

经侦支队备勤用房维修改造工程

施工图

建设单位 CLIENT		阶 段 STATUS	施 工 图	
工程名称 PROJECT	经侦支队备勤用房维修改造工程	工程编号 PROJECT NO.	ZS04-01	
子项名称 SUBENTRY		图号 DRAWING NO.	ML-01	
图 纸 目 录				

序号	图 号	图 纸 名 称	图纸规格	序 号	图 号	图 纸 名 称
1	ML-01	目录	A3	29		
2	P-01	四、六层原始平面图	A3	30		
3	P-02	四、六层拆除平面图	A3	31		
4	P-03	四、六层平面布置图	A3	32		
5	P-04	四、六层天花布置图	A3	33		
6	P-05	四、六层地面材料图	A3	34		
7	P-06	四、六层开关线路图	A3	35		
8	P-07	四、六层插座线路图	A3	36		
9	P-08	四、六层给排水线路图	A3	37		
10	P-09	备勤室一平面布置图	A3	38		
11			A3	39		
12	EL-01	标准卫生间立面图	A3	40		
13	EL-02	备勤室立面图	A3	41		
14	EL-03	备勤室立面图	A3	42		
15			A3			
16			A3			
审核		校对		编制		本表	共 1 页 第 1 页
						日期	2022年 08月01日

建设单位
深圳市公安局经侦支队

工程名称
经侦支队备勤用房维修改造工程

子项名称

工程编号

子项编号

专 业

出图日期
2022 年 08月 01 日

切勿以比例量图,一切以图内数字所示为准
如发现任何矛盾处应立即通知建筑师或设计师

DATE	REVISIONS

CONER-SGNATURE

PROJECT APPROVED

DESIGN	刘小平
DRAWN	刘小平
CHECKED	李彬
SPIGAL FIELD IN CHARGE	李彬

PROJECT
经侦支队备勤用房
维修改造工程

TITLE


四、六层原始平面图

PROJ.NO.
工程号

DWG.NO.
图纸号 P-01


SCALE
比例 1:100

DATE
日期

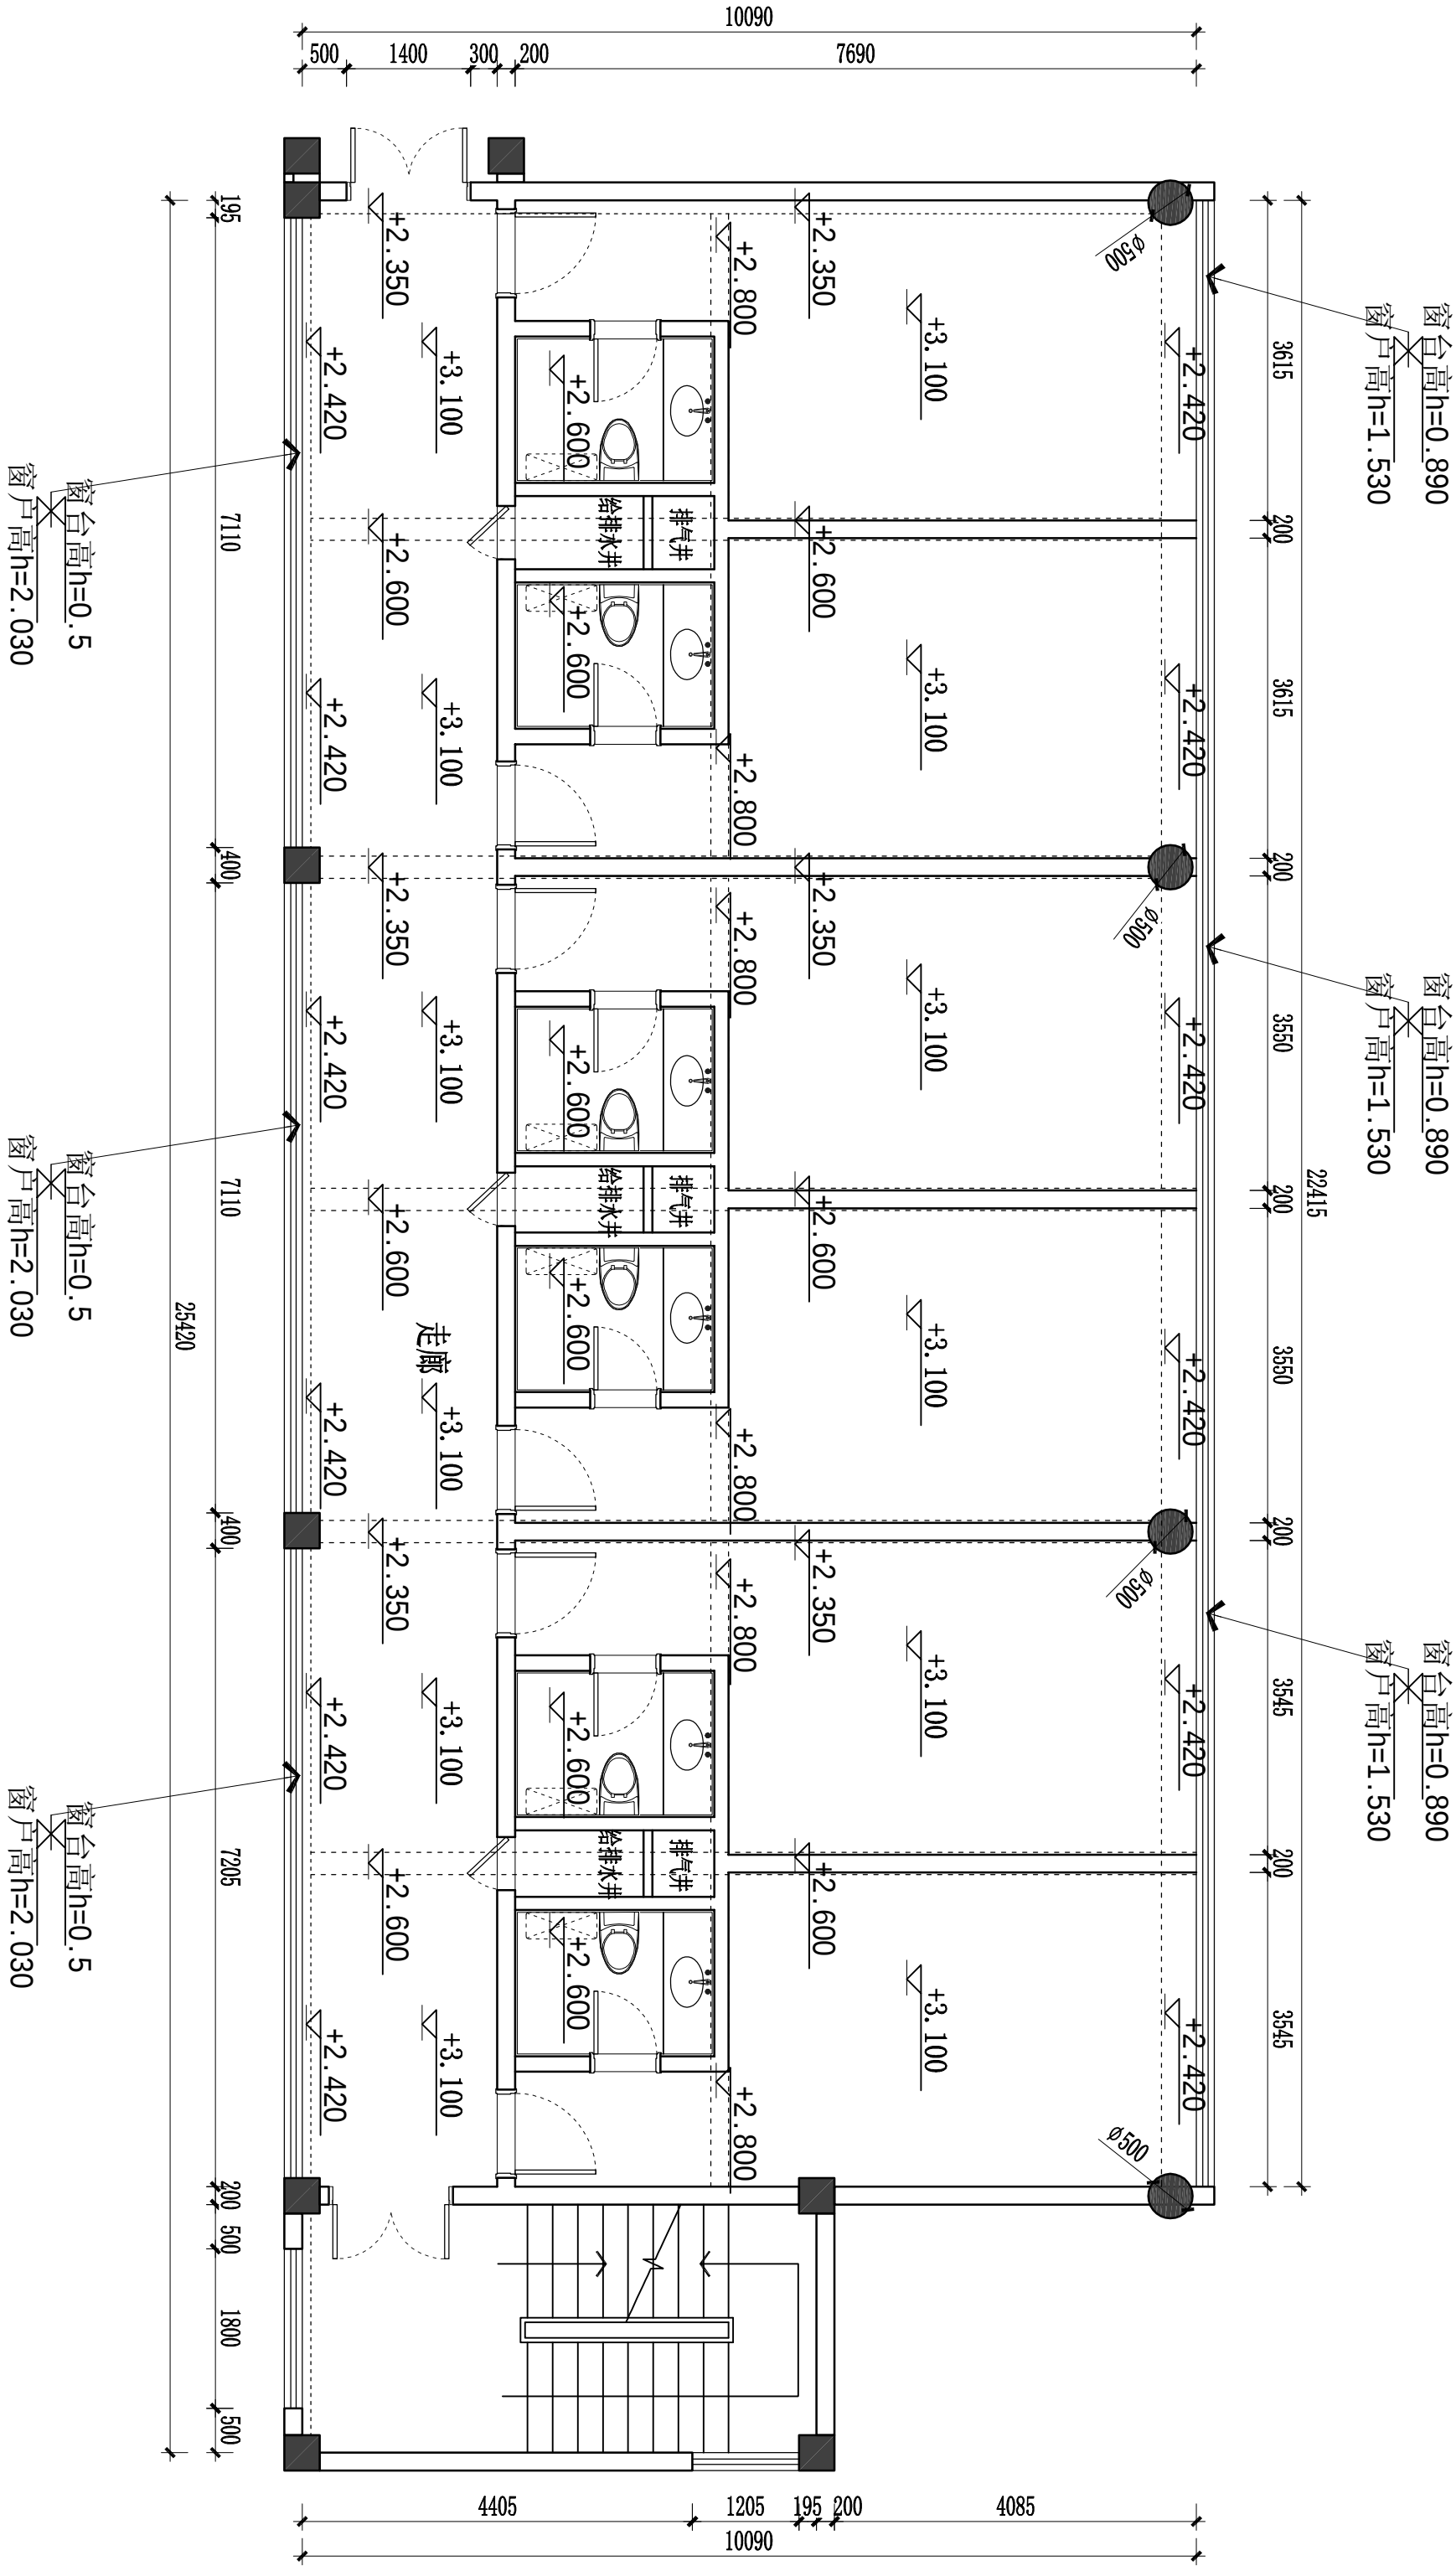

PLAN 四、六层原始平面图
Scale 1:100 (A2)

切勿以比例量图，一切以图内数字所示为准 如发现任何矛盾处应立即通知建筑师或设计师	
DATE	REVISIONS
CONER-SGNATURE	
PROJECT APPROVED	
DESIGN	刘小平
DRAWN	刘小平
CHECKED	李彬
SPICIAL FIELD IN CHARGE	李彬
PROJECT 经侦支队备勤用房 维修改造工程	
TITLE 四、六层拆除平面图	
PROJ.NO. 工程号	
DWG.NO. 图纸号	
P-02	
SCALE 比例	DATE 日期
1:100	

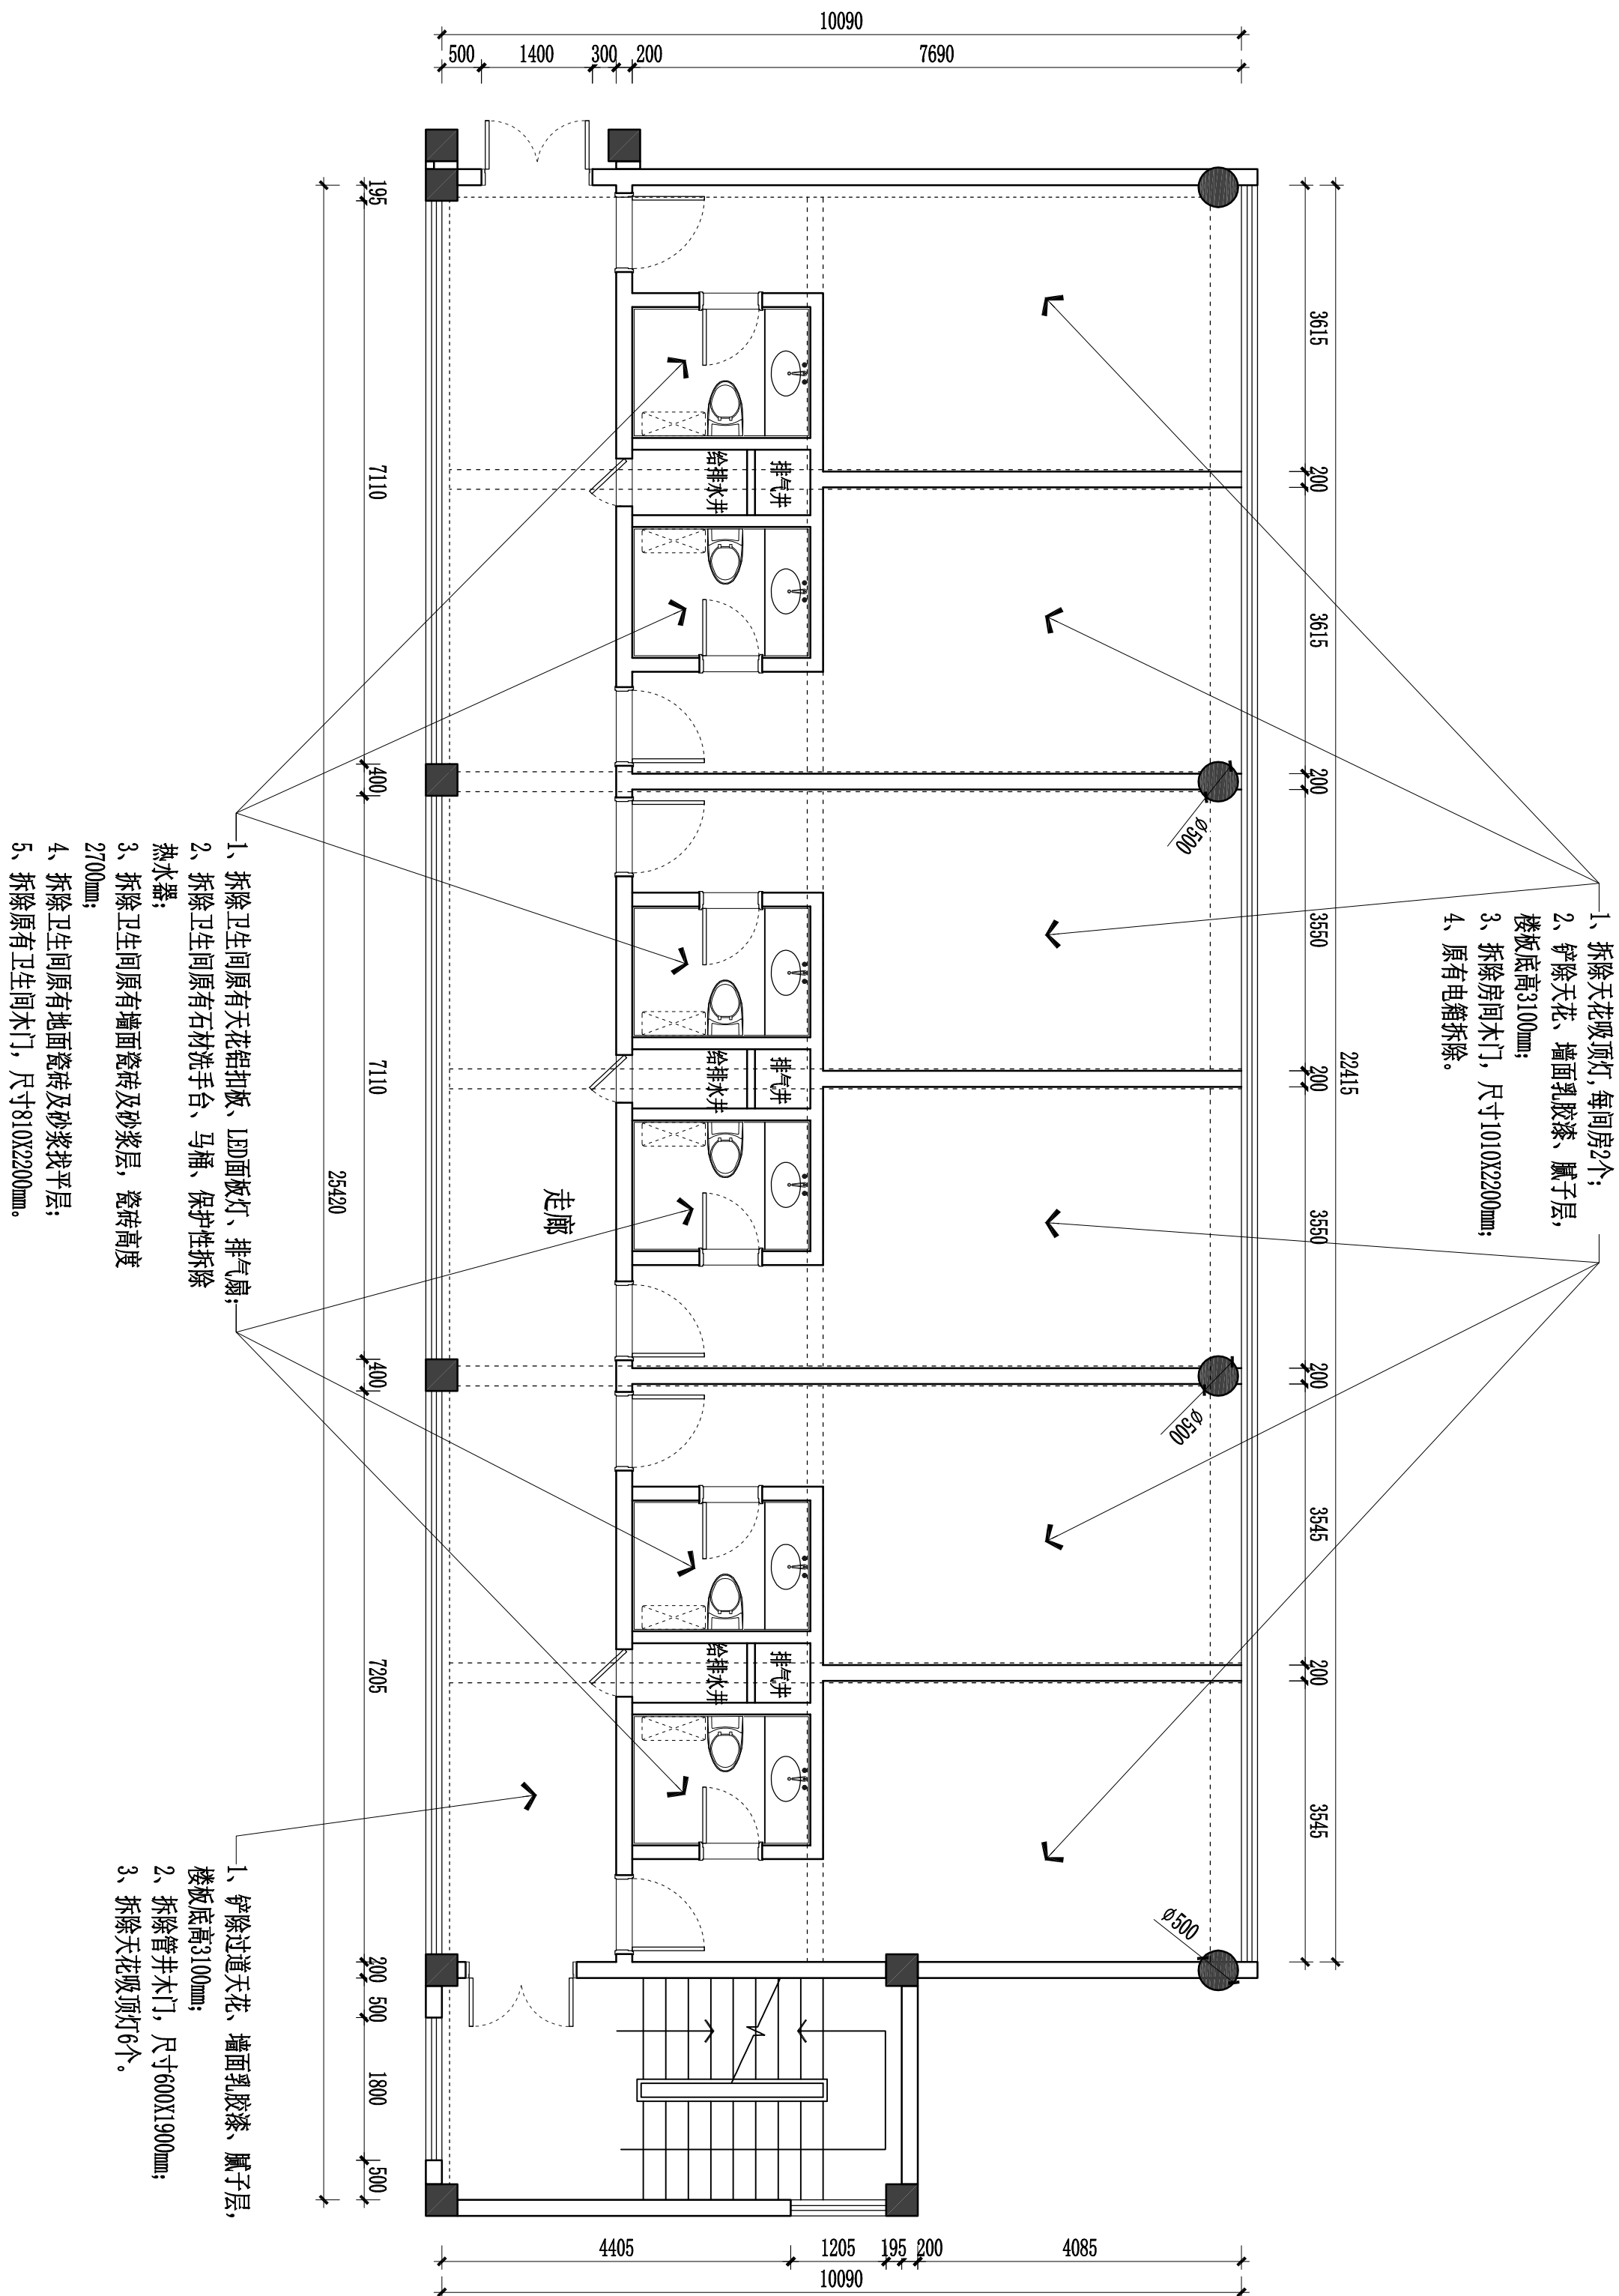

PLAN 四、六层拆除平面图
Scale 1:100 (A2)

切勿以比例量图,一切以图内数字所示为准
如发现任何矛盾处应立即通知建筑师或设计师

DATE

REVISIONS

CONER-SGNATURE

PROJECT APPROVED

DESIGN

刘小平

DRAWN

刘小平

CHECKED

李彬

SPICIAL FIELD IN CHARGE

李彬

PROJECT

经侦支队备勤用房
维修改造工程

TITLE

四、六层平面布置图

PROJ.NO.
工程号

DWG.NO.
图纸号


P-03

SCALE
比例

1:100

DATE
日期

- 1、墙面、天花满刮腻子二遍打磨平整；
2、墙面、天花刷白色乳胶漆，两遍底漆一遍面漆；
3、安装房间木门，尺寸1010X2200mm；
4、窗户安装遮光卷帘；
5、安装新开关、插座、配电箱。
- 1、电、给、排水改造；
2、原马桶排水管孔、地漏孔(C20混凝土封堵；
3、墙、地面刷聚氨酯防水涂料三遍，墙面防水刷至2800mm高，涂膜厚度2mm；
4、地面1:3水泥砂浆找平20mm厚，纯水泥浆贴瓷砖；
5、墙面1:3水泥砂浆找平20mm厚，纯水泥浆贴瓷砖；瓷砖铺贴高度2700mm；
6、原有热水器隐藏安装到铝扣板天花上面；
7、天花安装300X300铝扣板、LED面板灯、排气扇；
8、安装淋浴隔断、地漏、蹲厕及水箱、花洒、洗手台盆柜、水龙头、镜柜等。
- 1、墙面、天花刷白色乳胶漆，两遍底漆一遍面漆，楼板底高3100mm；
2、安装管井木质防火门，尺寸600X1900mm；
3、安装天花吸顶灯6个。

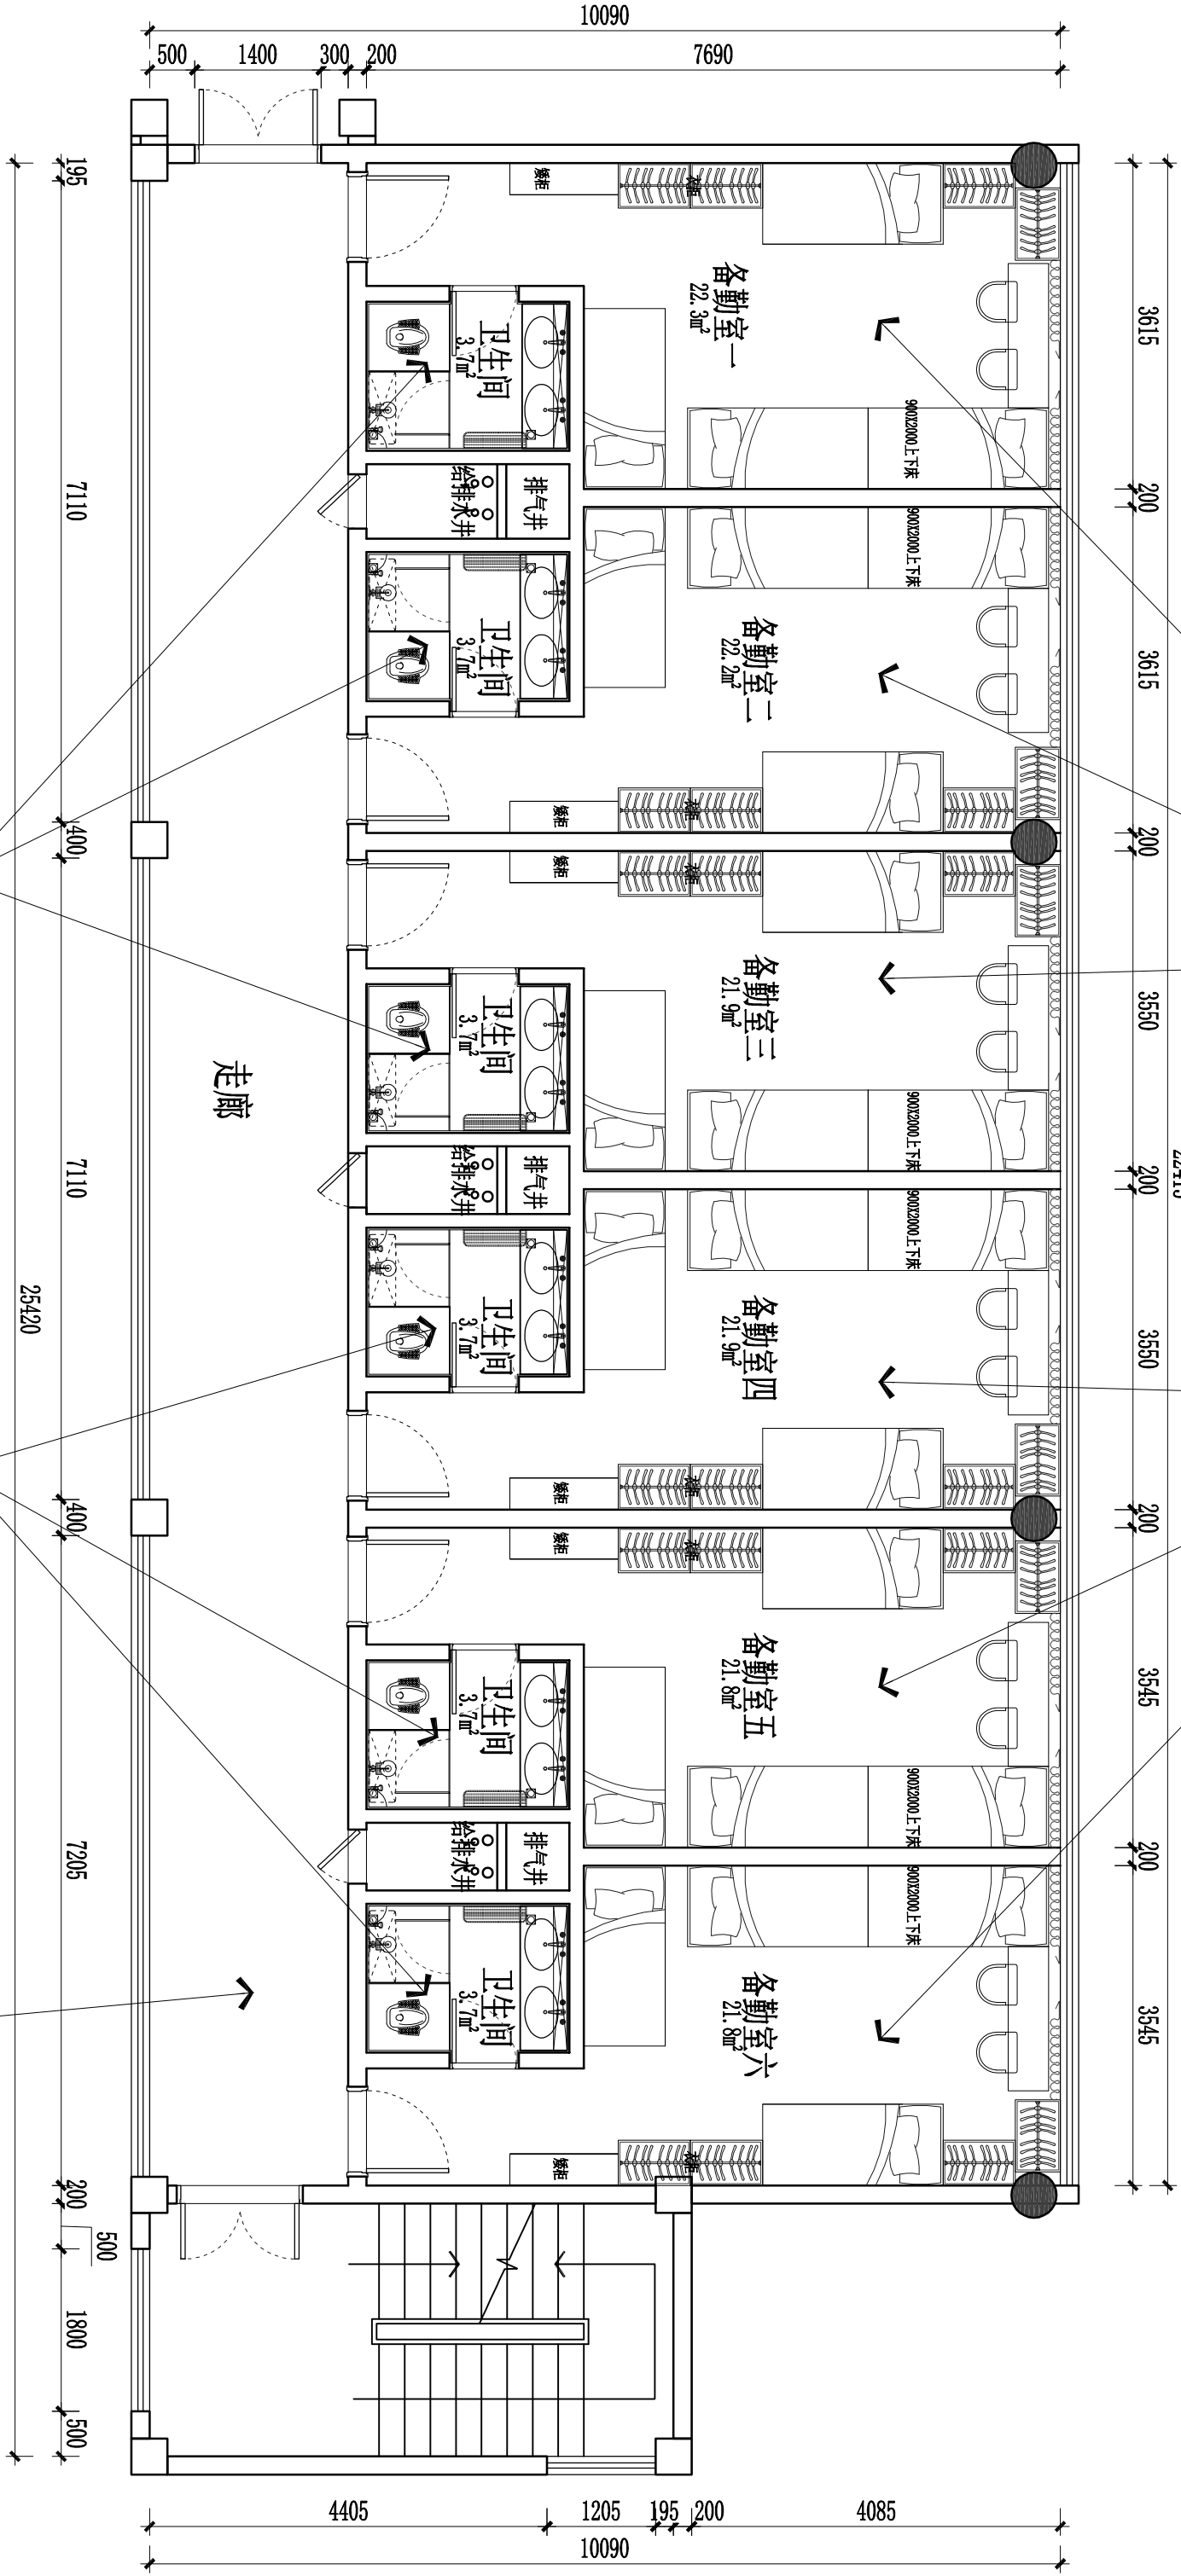


PL
PLAN 四、六层平面布置图
Scale 1:100 (A2)

		切勿以比例量图,一切以图内数字所示为准 如发现任何矛盾处应立即通知建筑师或设计师	
DATE		REVISIONS	
CONER-SGNATURE			
PROJECT		APPROVED	
DESIGN		刘小平	
DRAWN		刘小平	
CHECKED		李彬	
SPICIAL FIELD IN CHARGE		李彬	
PROJECT			
经侦支队备勤用房			
维修改造工程			
TITLE			
四、六层天花布置图			
PROJ.NO. 工程号			
DWG.NO. 图纸号		P-04	
SCALE 比例	1:100	DATE 日期	

灯具图例一览表

图例	说明	图例	说明
⊗	吸顶灯	▬	LED面板灯 300X600
EX	排气扇		

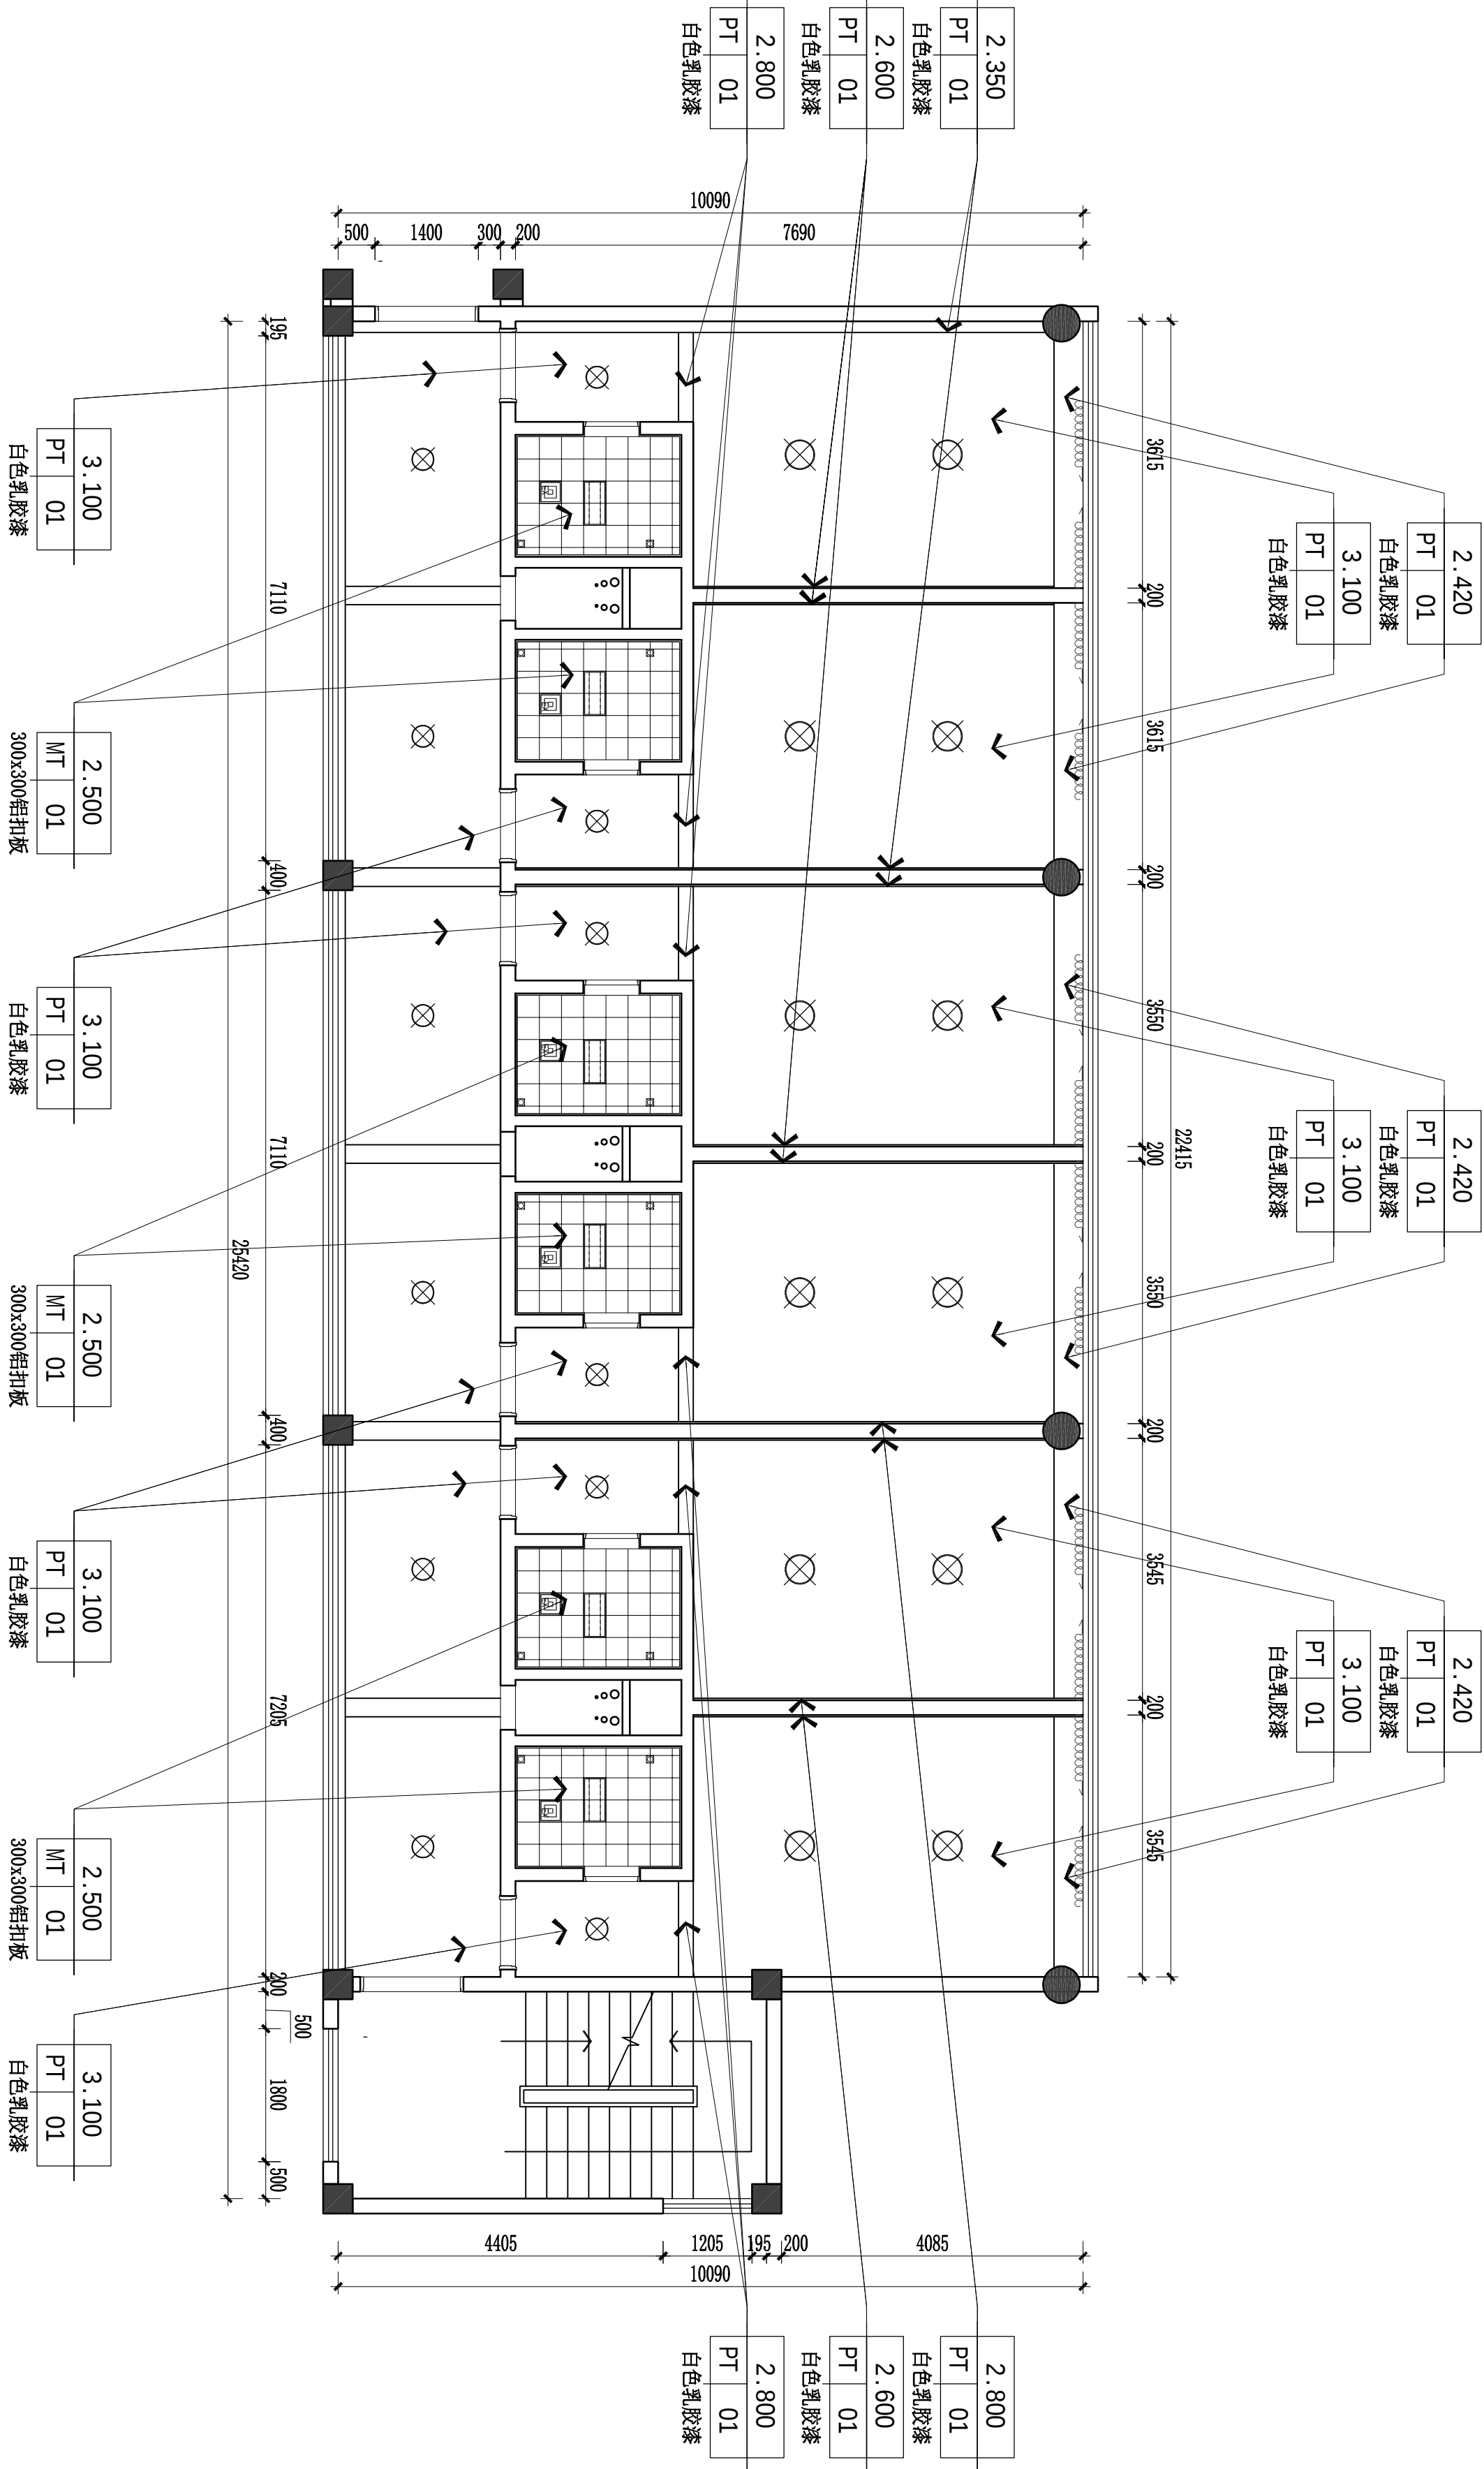

PLAN 四、六层天花布置图
Scale 1:100 (A2)

PL

切勿以比例量图，一切以图内数字所示为准
如发现任何矛盾处应立即通知建筑师或设计师

DATE	REVISIONS

CONER-SGNATURE

PROJECT APPROVED

DESIGN	刘小平
DRAWN	刘小平
CHECKED	李彬
SPIAL FIELD IN CHARGE	李彬


经侦支队备勤用房
维修改造工程

TITLE

四、六层地面材料图

地面图例阅览表

图例	说明
	地面材料起铺点
	找坡方向

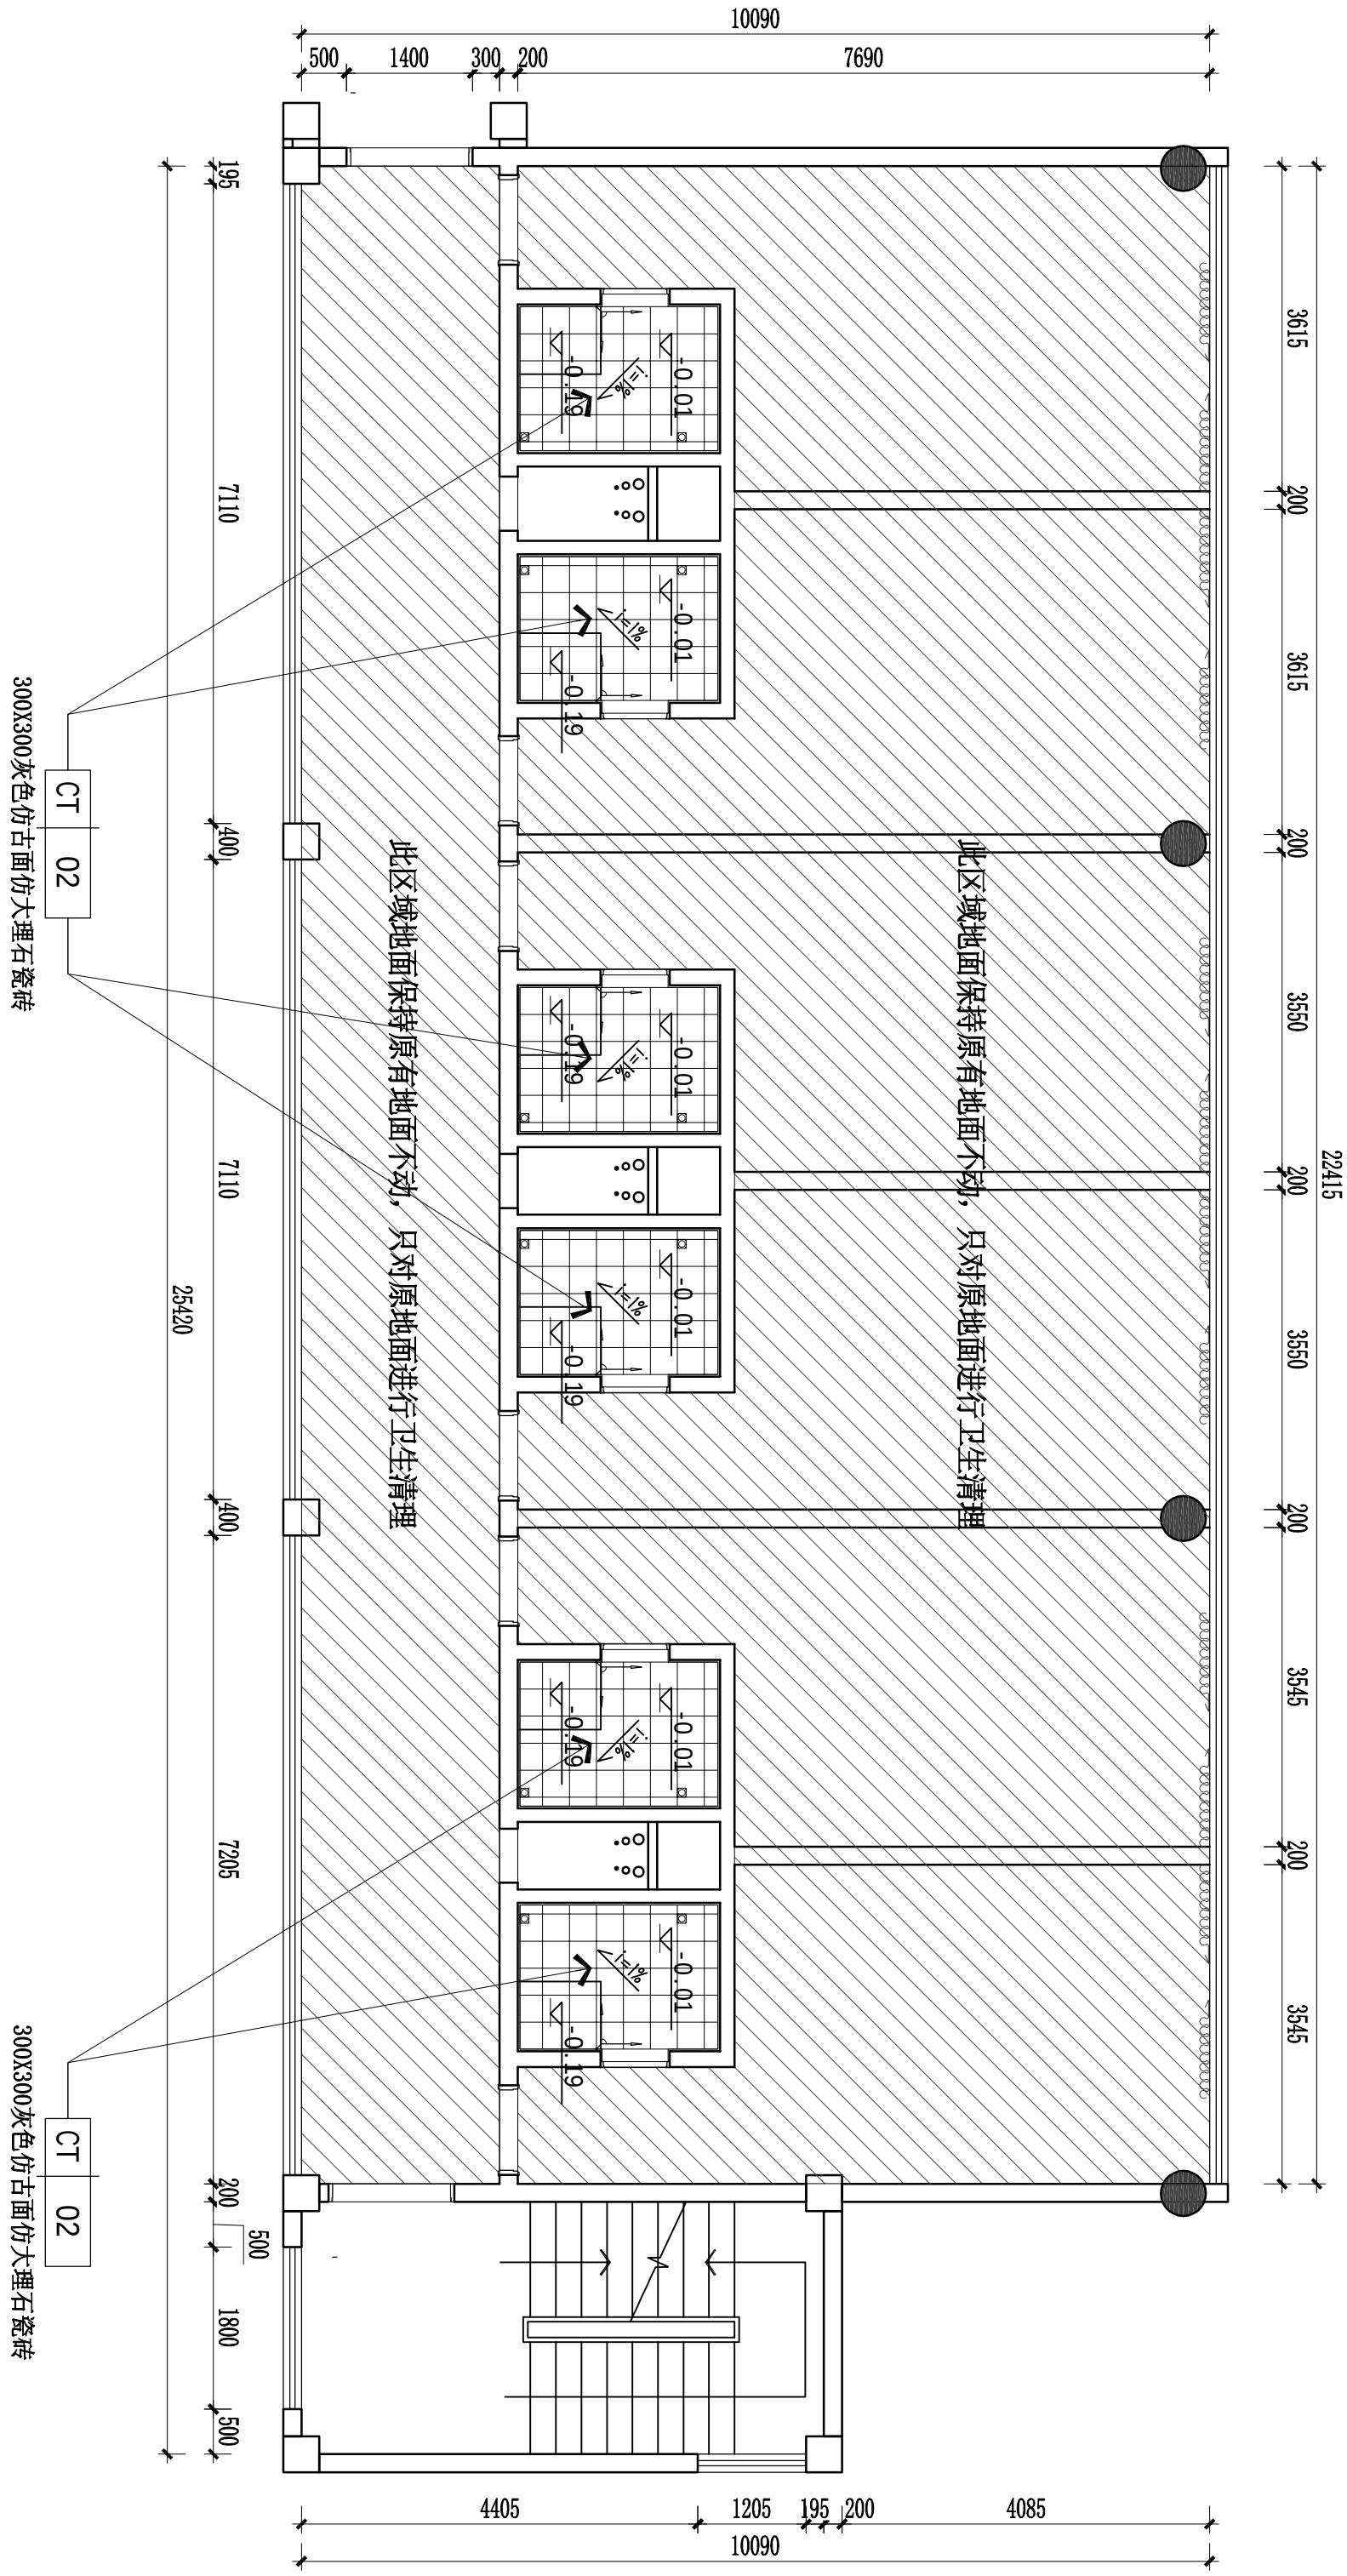

PL

PLAN 四、六层地面材料图
Scale 1:100 (A2)

切勿以比例量图,一切以图内数字所示为准
如发现任何矛盾处应立即通知建筑师或设计师

DATE

REVISIONS

CONER-SGNATURE

PROJECT APPROVED

DESIGN

刘小平

DRAWN

刘小平

CHECKED

李彬

SPIGAL FIELD IN CHARGE

李彬

PROJECT

经侦支队备勤用房
维修改造工程

TITLE

四、六层开关线路图

PROJ.NO.

工程号

DWG.NO.

图 纸 号

P-06


SCALE

比 例

1:100

DATE

日期

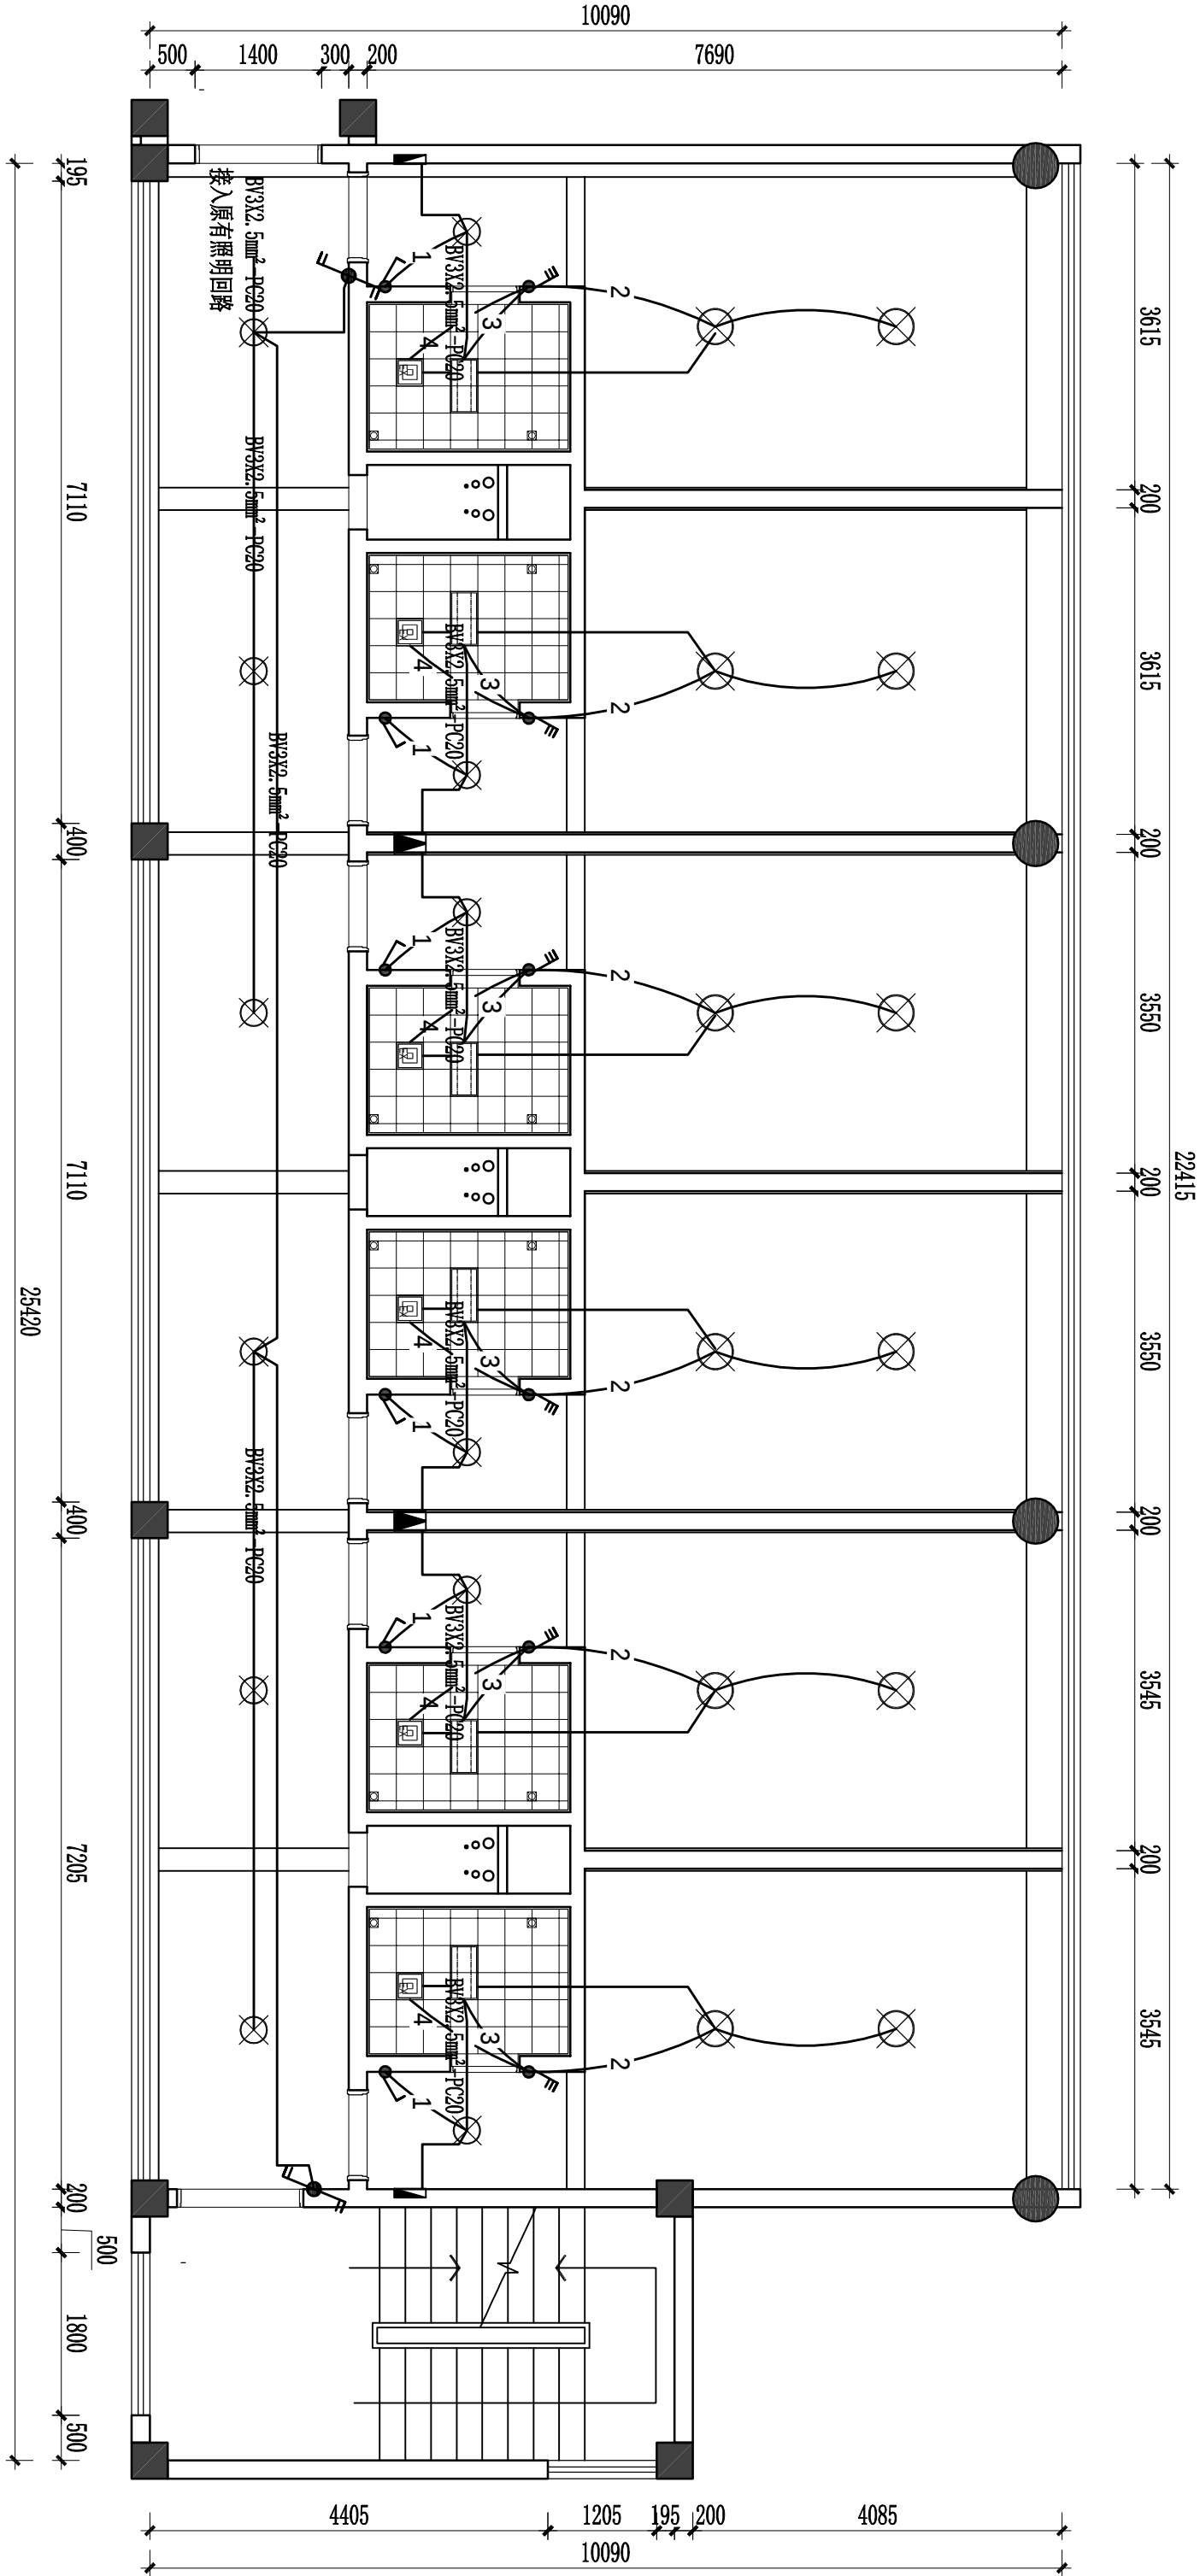

灯具图例阅览表

图 例	说 明	图 例	说 明
	吸顶灯		LED面板灯 300X600
	排气扇		

电气图例阅览表

图 例	说 明	图 例	说 明
	开关		开关
	开关		开关

PLAN 四、六层开关线路图

Scale 1:100 (A2)

切勿以比例量图,一切以图内数字所示为准
如发现任何矛盾处应立即通知建筑师或设计师

DATE	REVISIONS

CONER-SGNATURE

PROJECT APPROVED


DESIGN	刘小平
DRAWN	刘小平
CHECKED	李彬
SPIGAL FIELD IN CHARGE	李彬

经侦支队备勤用房
维修改造工程

TITLE	四、六层插座线路图
PROJ.NO. 工程号	
DWG.NO. 图纸号	P-07
SCALE 比例	1:100
DATE 日期	

电气图例一览表

图 例	说 明
	强电线路
	二、三线绝缘铜芯线, 接地线
	二、三线绝缘铜芯线
	16A断路器
说明: 1、插座材料: 规格300mm; 卫生间插座1350mm高; 2、卫生间/厨房插座距地/台面/窗台。	

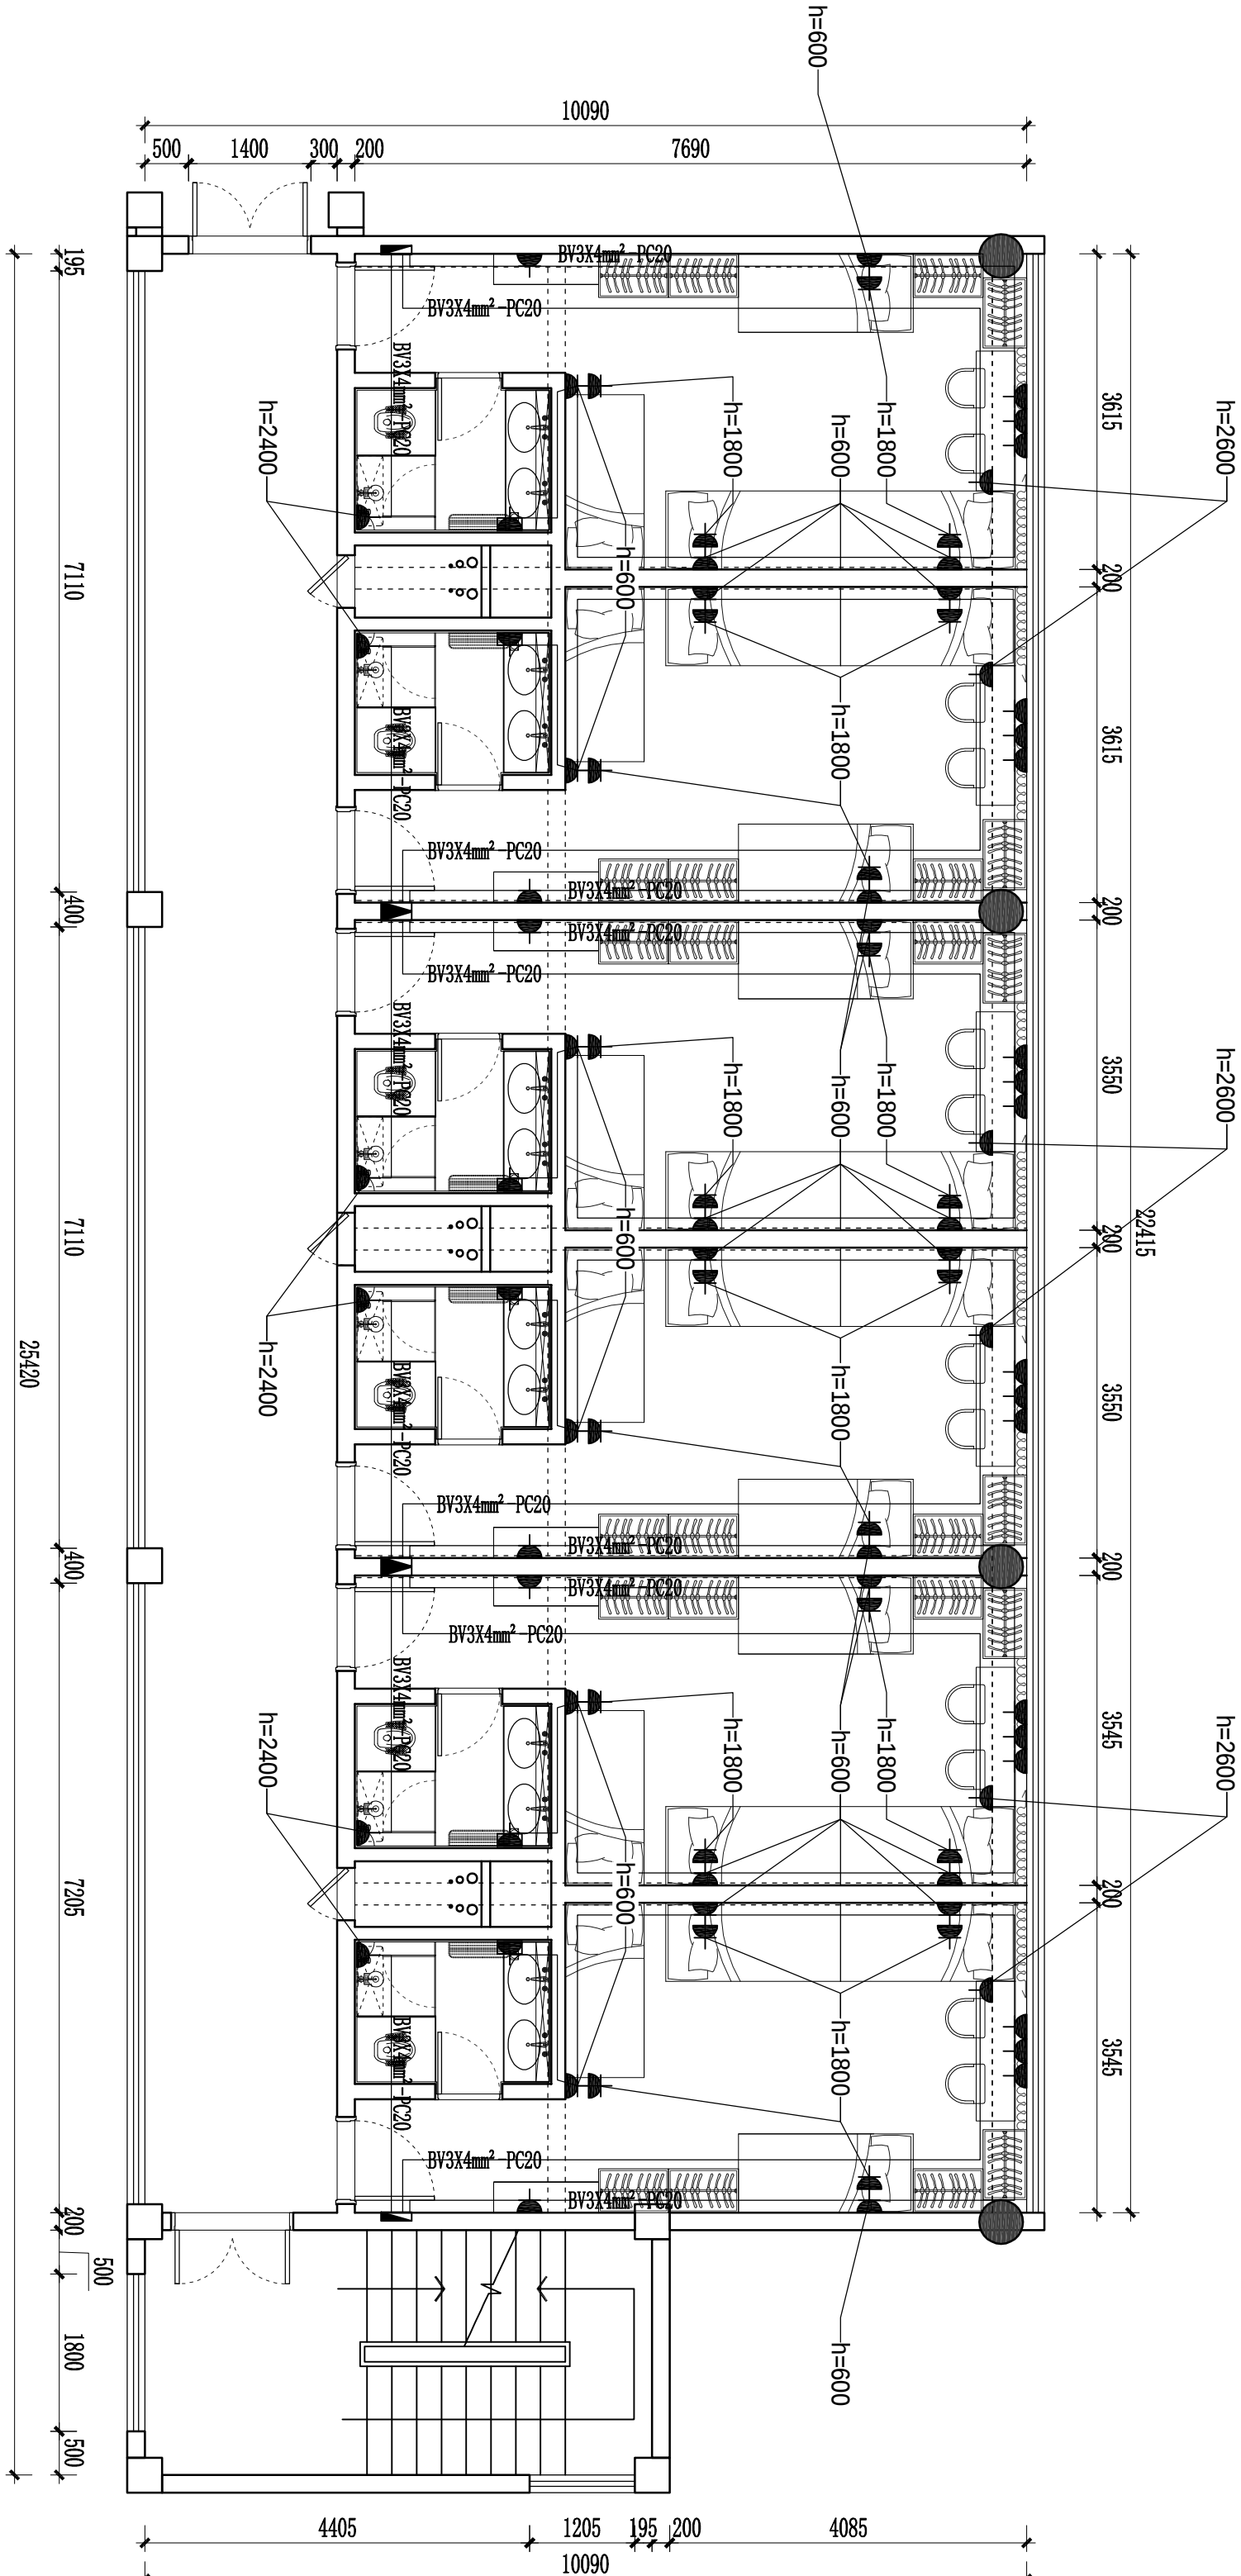

PLAN 四、六层插座线路图
Scale 1:100 (A2)

PL

切勿以比例量图,一切以图内数字所示为准
如发现任何矛盾处应立即通知建筑师或设计师

DATE

REVISIONS

CONER-SGNATURE

PROJECT APPROVED

DESIGN 刘小平

DRAWN 刘小平

CHECKED 李彬

SPICIAL FIELD IN CHARGE 李彬

PROJECT

经侦支队备勤用房

维修改造工程

TITLE

四、六层给排水线路图

PROJ.NO.

工程号

DWG.NO.

图纸号

P-08


SCALE

比例

1:100

DATE

日期

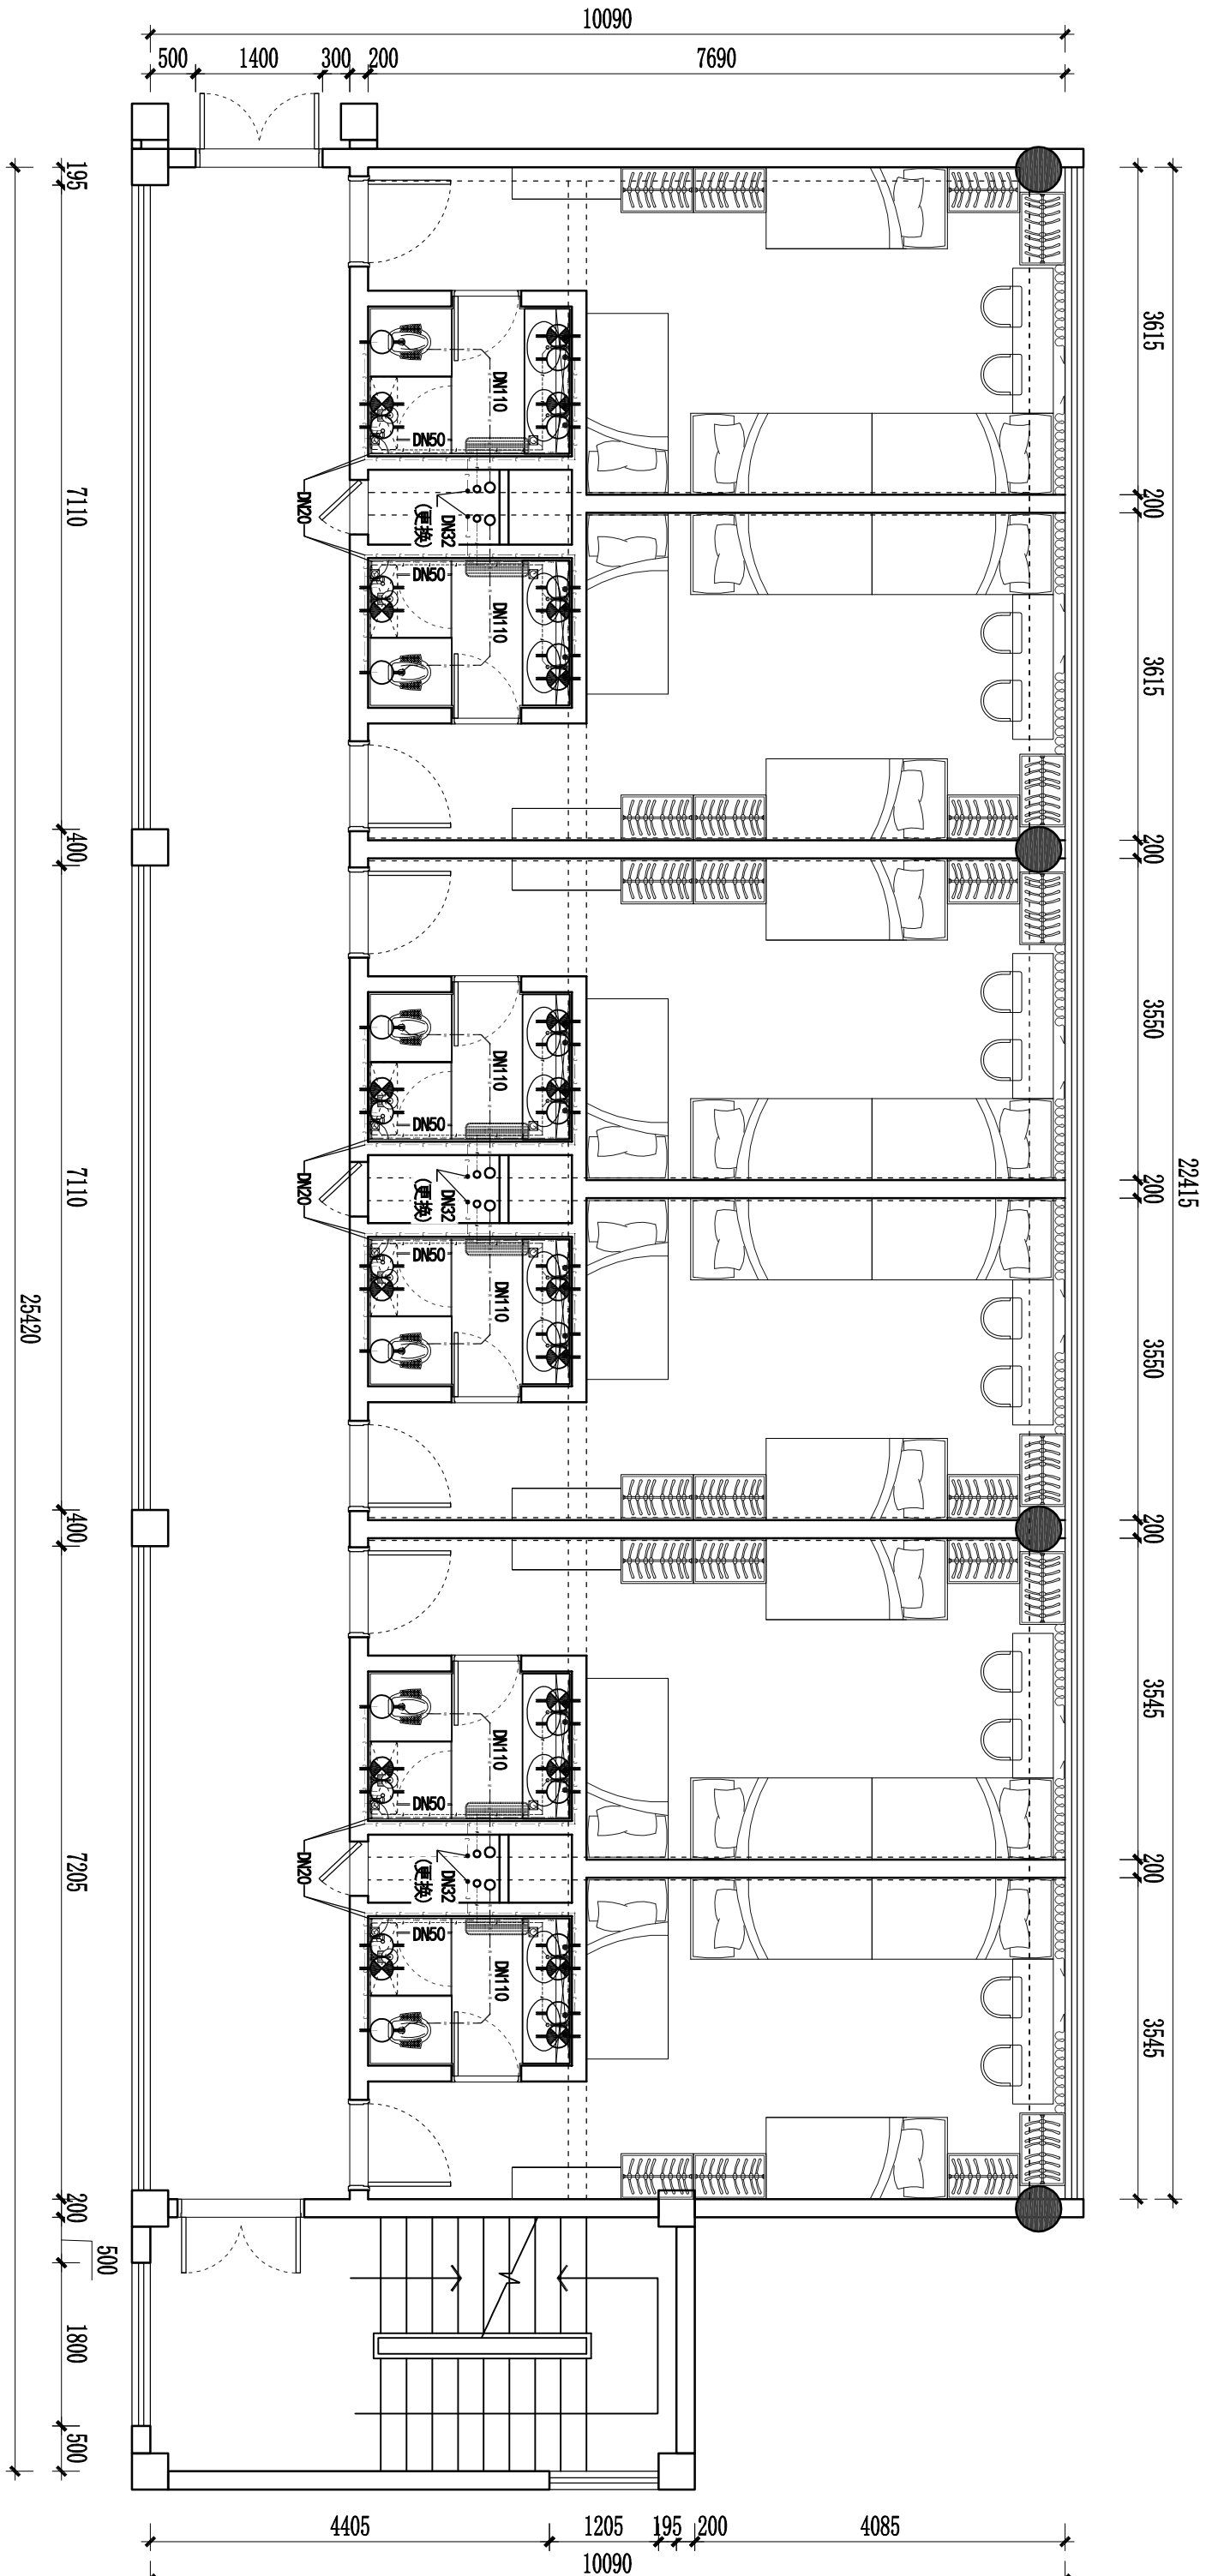

PPR冷水给水管 (沿本层天花、墙面暗铺设)

PPR热水给水管 (沿本层天花、墙面暗铺设)

PVC废水管 (沿下一层天花铺设)

PVC污水管 (沿下一层天花铺设)


给排水图例浏览表

图例	说明
	PPR冷水给水管
	PPR热水给水管
	PVC废水管
	PVC污水管

PL

PLAN 四、六层给排水线路图

Scale 1:100 (A2)

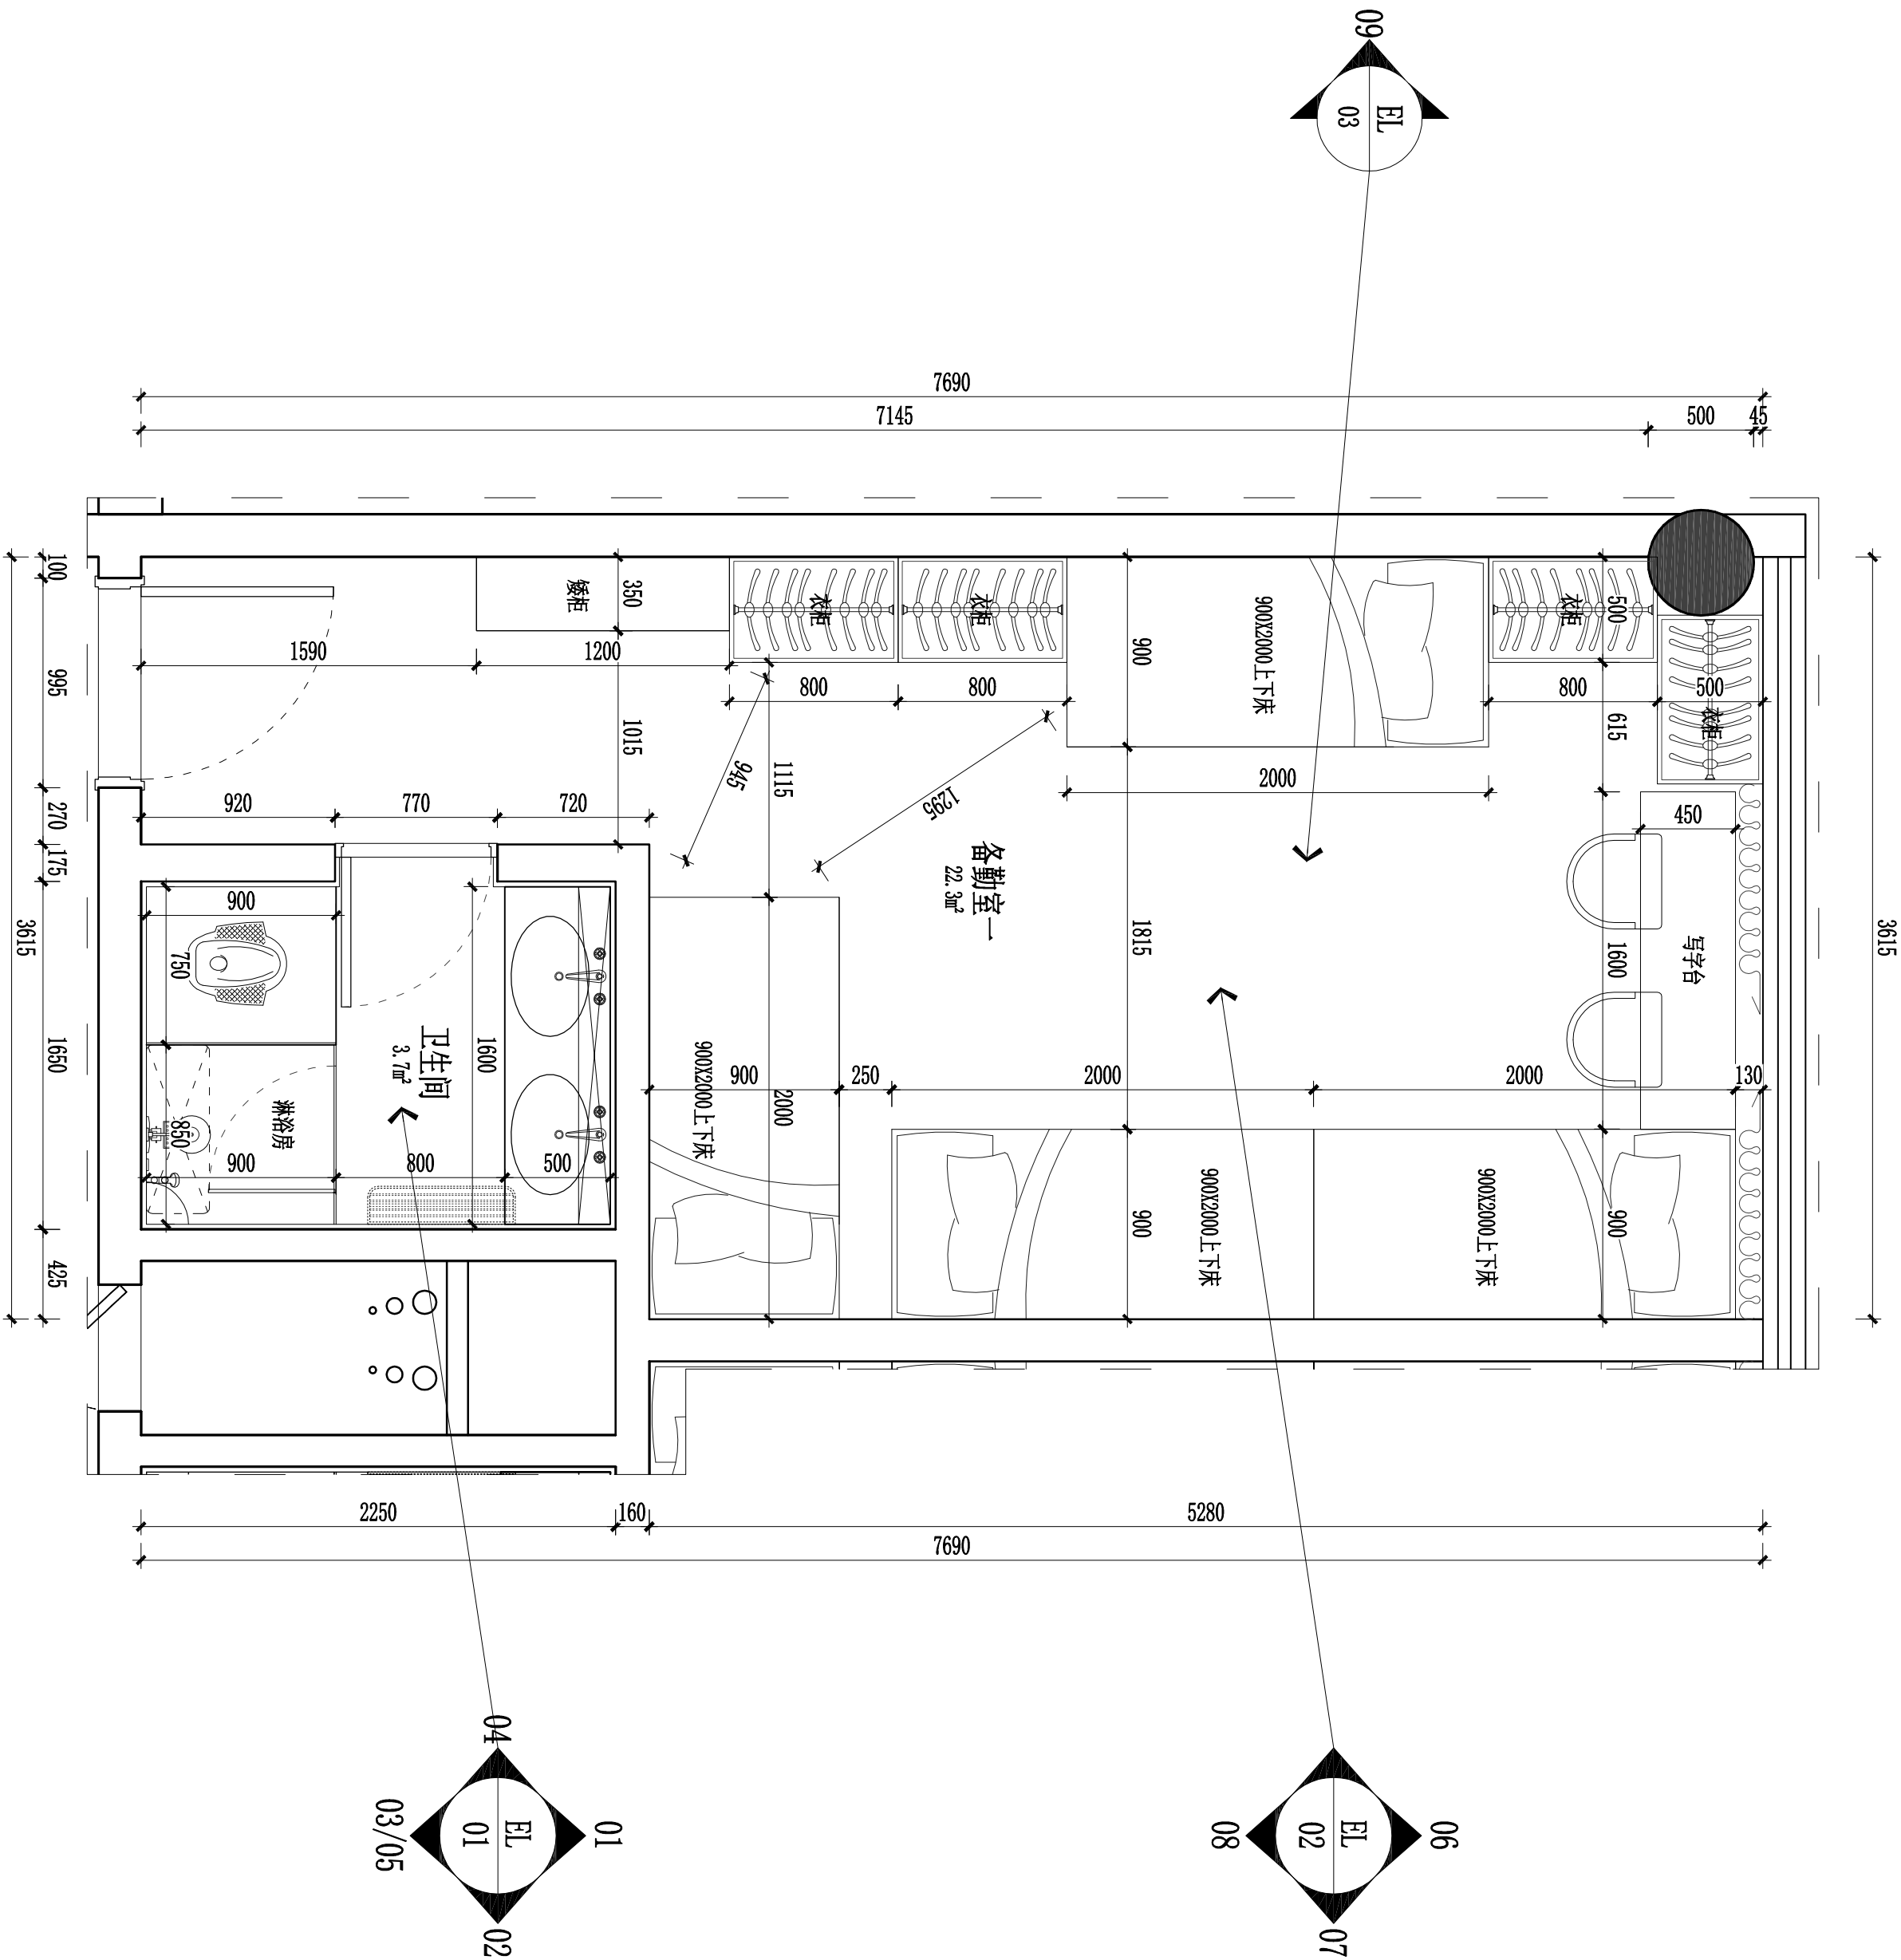

注:所有备勤室的施工按此房间的图纸。

备勤室一平面布置图

PROJ.NO.
工程号

DWG.NO.
图纸号 P-09

SCALE
比例 1:100

DATE
日期

切勿以比例量图,一切以图内数字所示为准
如发现任何矛盾处应立即通知建筑师或设计师

DATE REVISIONS

CONER-SGNATURE

PROJECT APPROVED

DESIGN 刘小平

DRAWN 刘小平



CHECKED 李彬

SPICAL FIELD IN CHARGE 李彬

PROJECT




经侦支队备勤用房
维修改造工程

TITLE

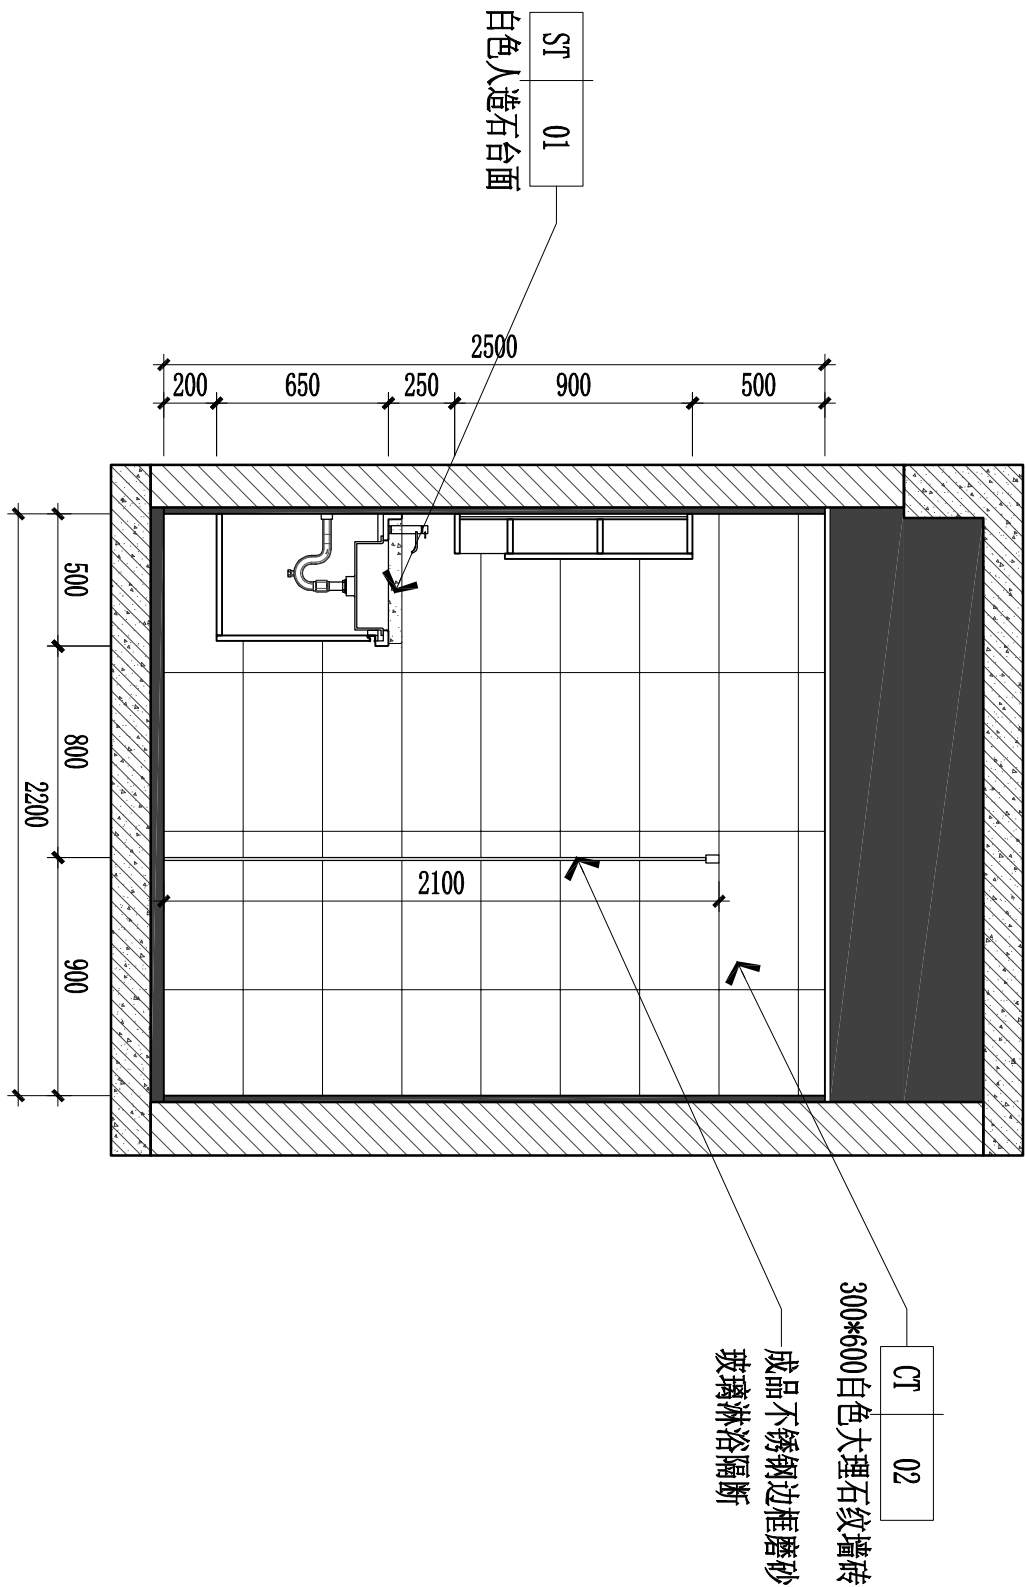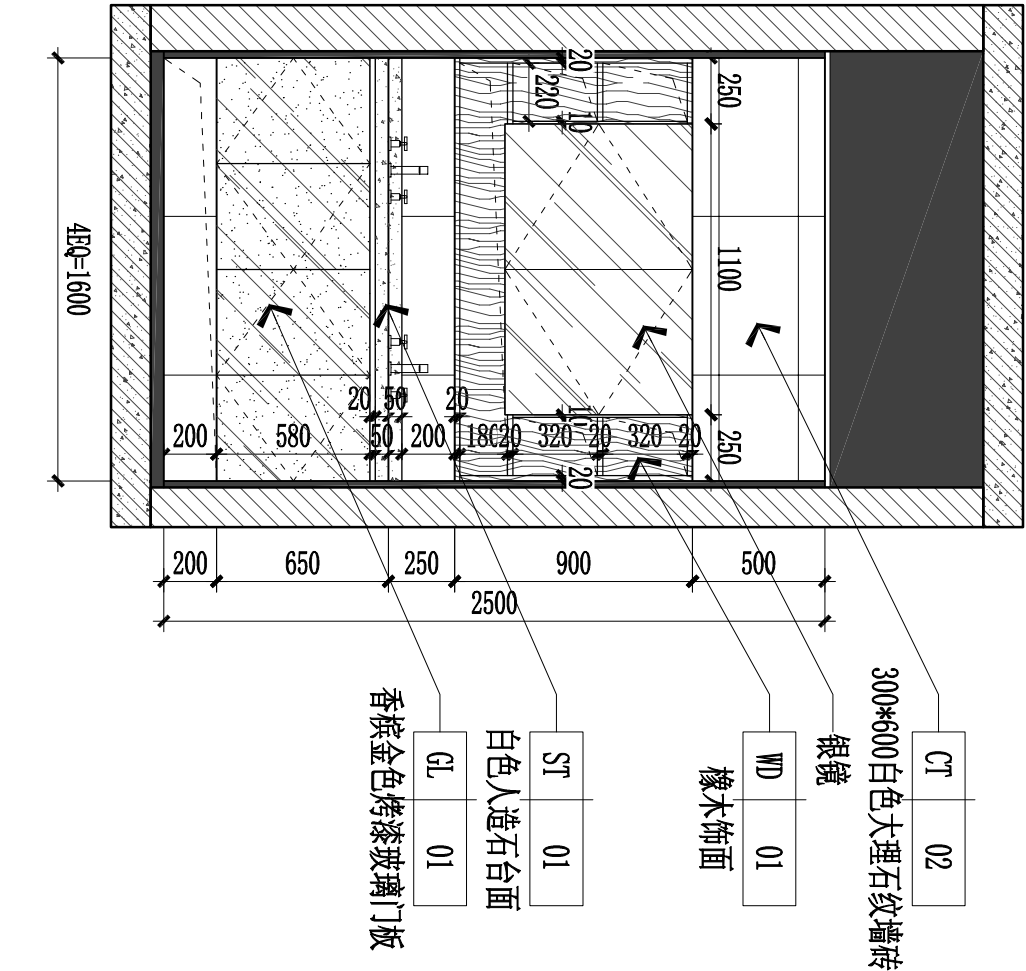

01
P-09
ELEVATION 卫生间立面图
Scale 1:40 (A2)

02
P-09
ELEVATION 卫生间立面图
Scale 1:40 (A2)

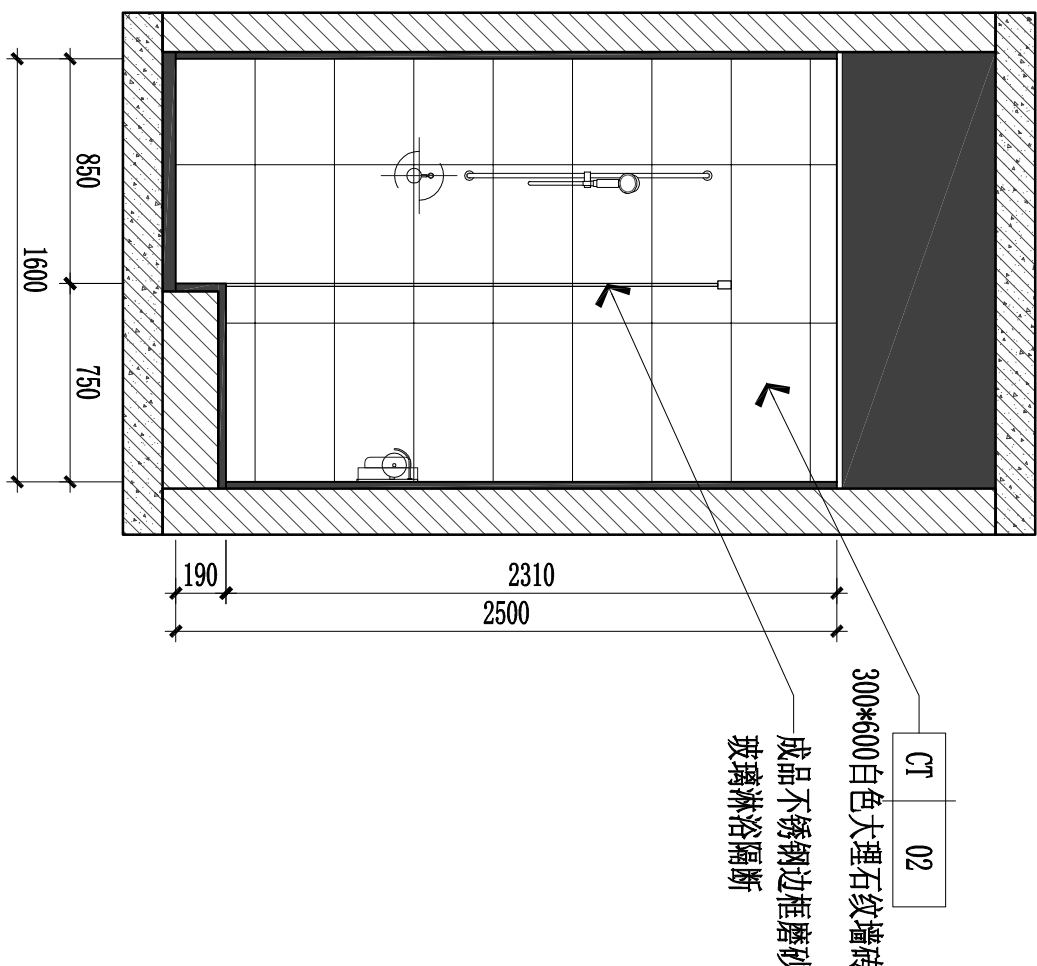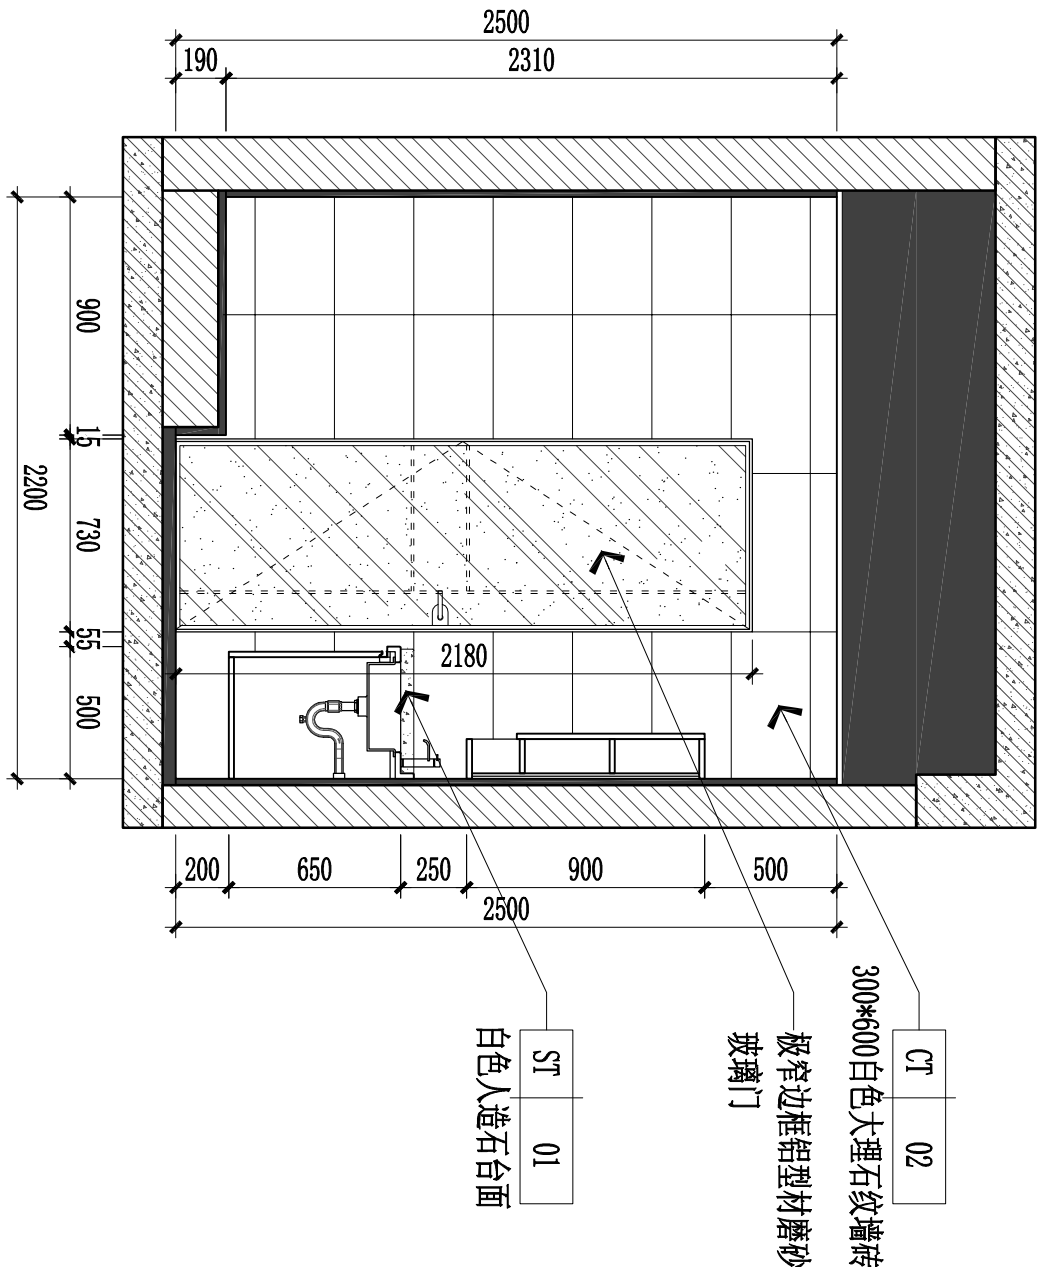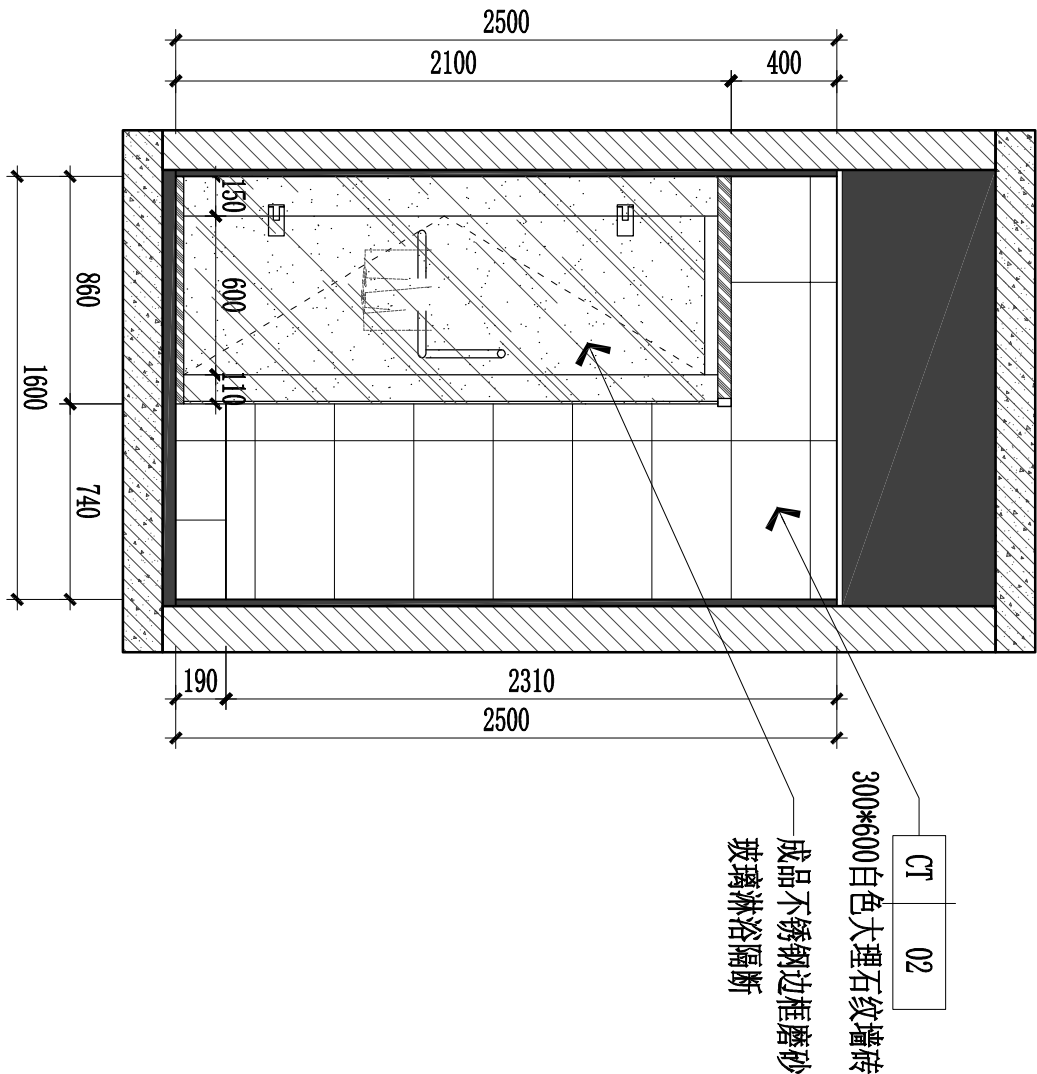

03
P-09
ELEVATION 卫生间立面图
Scale 1:40 (A2)

04
P-09
ELEVATION 卫生间立面图
Scale 1:40 (A2)

05
P-09
ELEVATION 卫生间立面图
Scale 1:40 (A2)

注:所有备勤室的施工按此房间的图纸。

PROJECT APPROVED	
CONER-SIGNATURE	
DATE	REVISIONS
PROJECT	
经侦支队备勤用房	
维修改造工程	
TITLE	
标准卫生间立面图	
PROJ.NO. 工程号	
DWG.NO. 图纸号	
EL-01	
SCALE 比例	DATE 日期
1:40	

Technical drawing of a window assembly showing dimensions and material specifications.

Dimensions:

- Top: 100, 790, 3100, 1530, 680
- Left: 275, 3335, 3615

Material Specifications:

- PT 01 白色乳胶漆 (White Latex Paint)
- 原有地脚线 (Original Sill)
- 遮光卷帘 (Light Blocking Roller Blind)
- PT 01 白色乳胶漆 (White Latex Paint)

06
P-09

ELEVATION 备勤室立面图

Scale 1:40 (A2)

Technical drawing of a room floor plan. The overall dimensions are 3100 mm by 2250 mm. The drawing includes a detailed view of a wooden door (木纹门) and a baseboard (原有地脚线). Dimensions for the door and baseboard are provided, along with material specifications: 白色乳胶漆 (White Latex Paint) and PT 01.

Material	Code
白色乳胶漆	PT 01

08
P-09

ELEVATION 备勤室立面图

Scale 1:40 (A2)

Architectural floor plan of a room with dimensions and material callouts. The plan shows a rectangular room with a glass door and a glass partition. Dimensions are provided in millimeters (mm).

Dimensions:

- Overall width: 3100 mm
- Overall depth: 7690 mm
- Top wall width: 3100 mm
- Top wall segment 1: 2420 mm
- Top wall segment 2: 180 mm
- Top wall segment 3: 500 mm
- Bottom wall width: 3100 mm
- Bottom wall segment 1: 5280 mm
- Bottom wall segment 2: 720 mm
- Bottom wall segment 3: 770 mm
- Bottom wall segment 4: 920 mm
- Room width: 2200 mm
- Room depth: 3000 mm
- Door width: 100 mm

Material Callouts:

- PT 01 白色乳胶漆 (White latex paint)
- 原有地脚线 (Original baseboard)
- 极窄边框铝型材磨砂玻璃门 (Ultra-narrow frame aluminum profile frosted glass door)


07
P-09

ELEVATION 备勤室立面图

Scale 1:40 (A2)

注:所有备勤室的施工按此房间的图纸。

切勿以比例量图，一切以图内数字所示为准 如发现任何矛盾处应立即通知建筑师或设计师	
DATE	REVISIONS
CONFER-SIGNATURE	
PROJECT APPROVED	
DESIGN	刘小平
DRAWN	刘小平
CHECKED	李 彬
SPIICAL FIELD IN CHARGE	李 彬
PROJECT 经侦支队备勤用房 维修改造工程	
TITLE 备勤室立面图	
PROJ.NO. 工程号	
DWG.NO. 图 纸 号 EL-02	
SCALE 比 例 1:40	DATE 日期

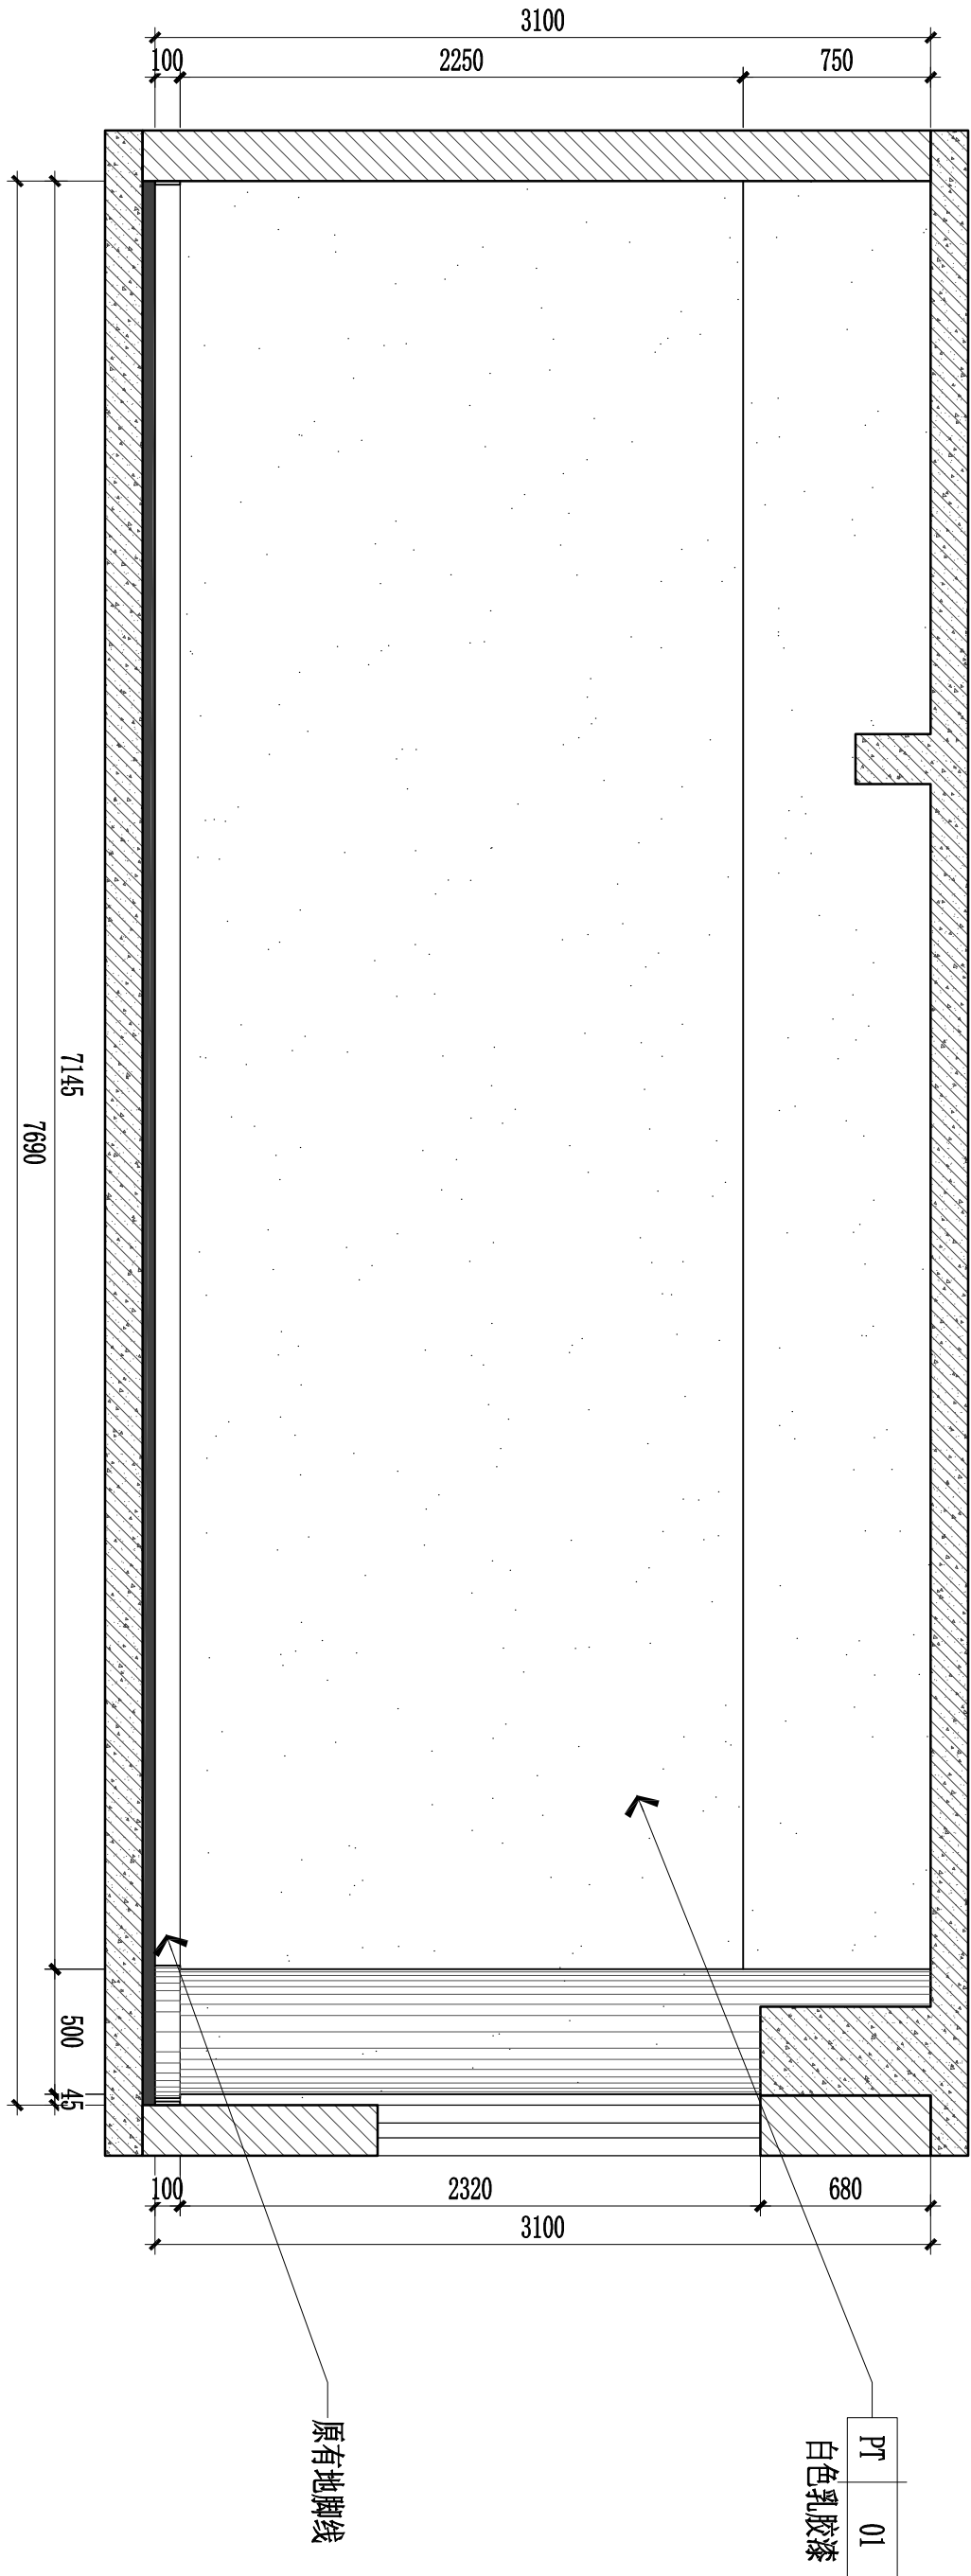

注:所有备勤室的施工按此房间的图纸。

09 ELEVATION 备勤室立面图
P-09 Scale 1:40 (A2)

		切勿以比例量图,一切以图内数字所示为准 如发现任何矛盾处应立即通知建筑师或设计师	
DATE	REVISIONS		
CONER-SGNATURE			
PROJECT APPROVED			
DESIGN	刘小平		
DRAWN	刘小平		
CHECKED	李 彬		
SPICIAL FIELD IN CHARGE	李 彬		
PROJECT			
经侦支队备勤用房			
维修改造工程			
TITLE			
备勤室立面图			
PROJ.NO. 工 程 号			
DWG.NO. 图 纸 号			
EL-03			
SCALE 比 例	1:40	DATE 日期	